



domex-bud

DOMEX-BUD S.A. SPÓŁKA KOMANDYTOWA
53-316 Wrocław, ul Strzegomska 3
web: www.domex-bud.pl



ZESPÓŁ BUDYNIKÓW MIESZKALNYCH
WIELORODZINNYCH
UL. IWASZKIEWICZA 36 WROCŁAW

MIESZKANIE NR: 10
BUDYNEK A
KONDYGNACJA 1.PIĘTRO

- | | |
|----------------------------------|---------------------|
| 1. KORYTARZ | 4.86m ² |
| 2. P.DZIENNY Z ANEKSEM KUCHENNYM | 26.35m ² |
| 3. POKÓJ | 11.96m ² |
| 4. ŁAZIENKA | 4.55m ² |

POWIERZCHNIA UŻYTKOWA 47.72m²

BALKON 8.29m²

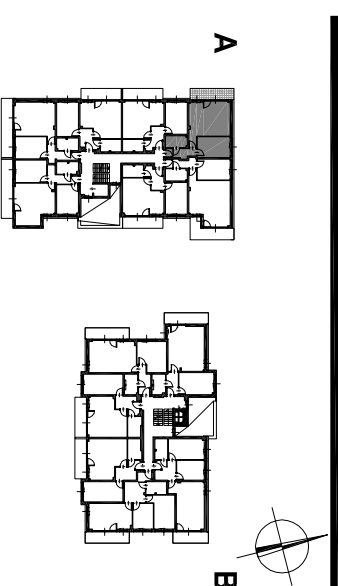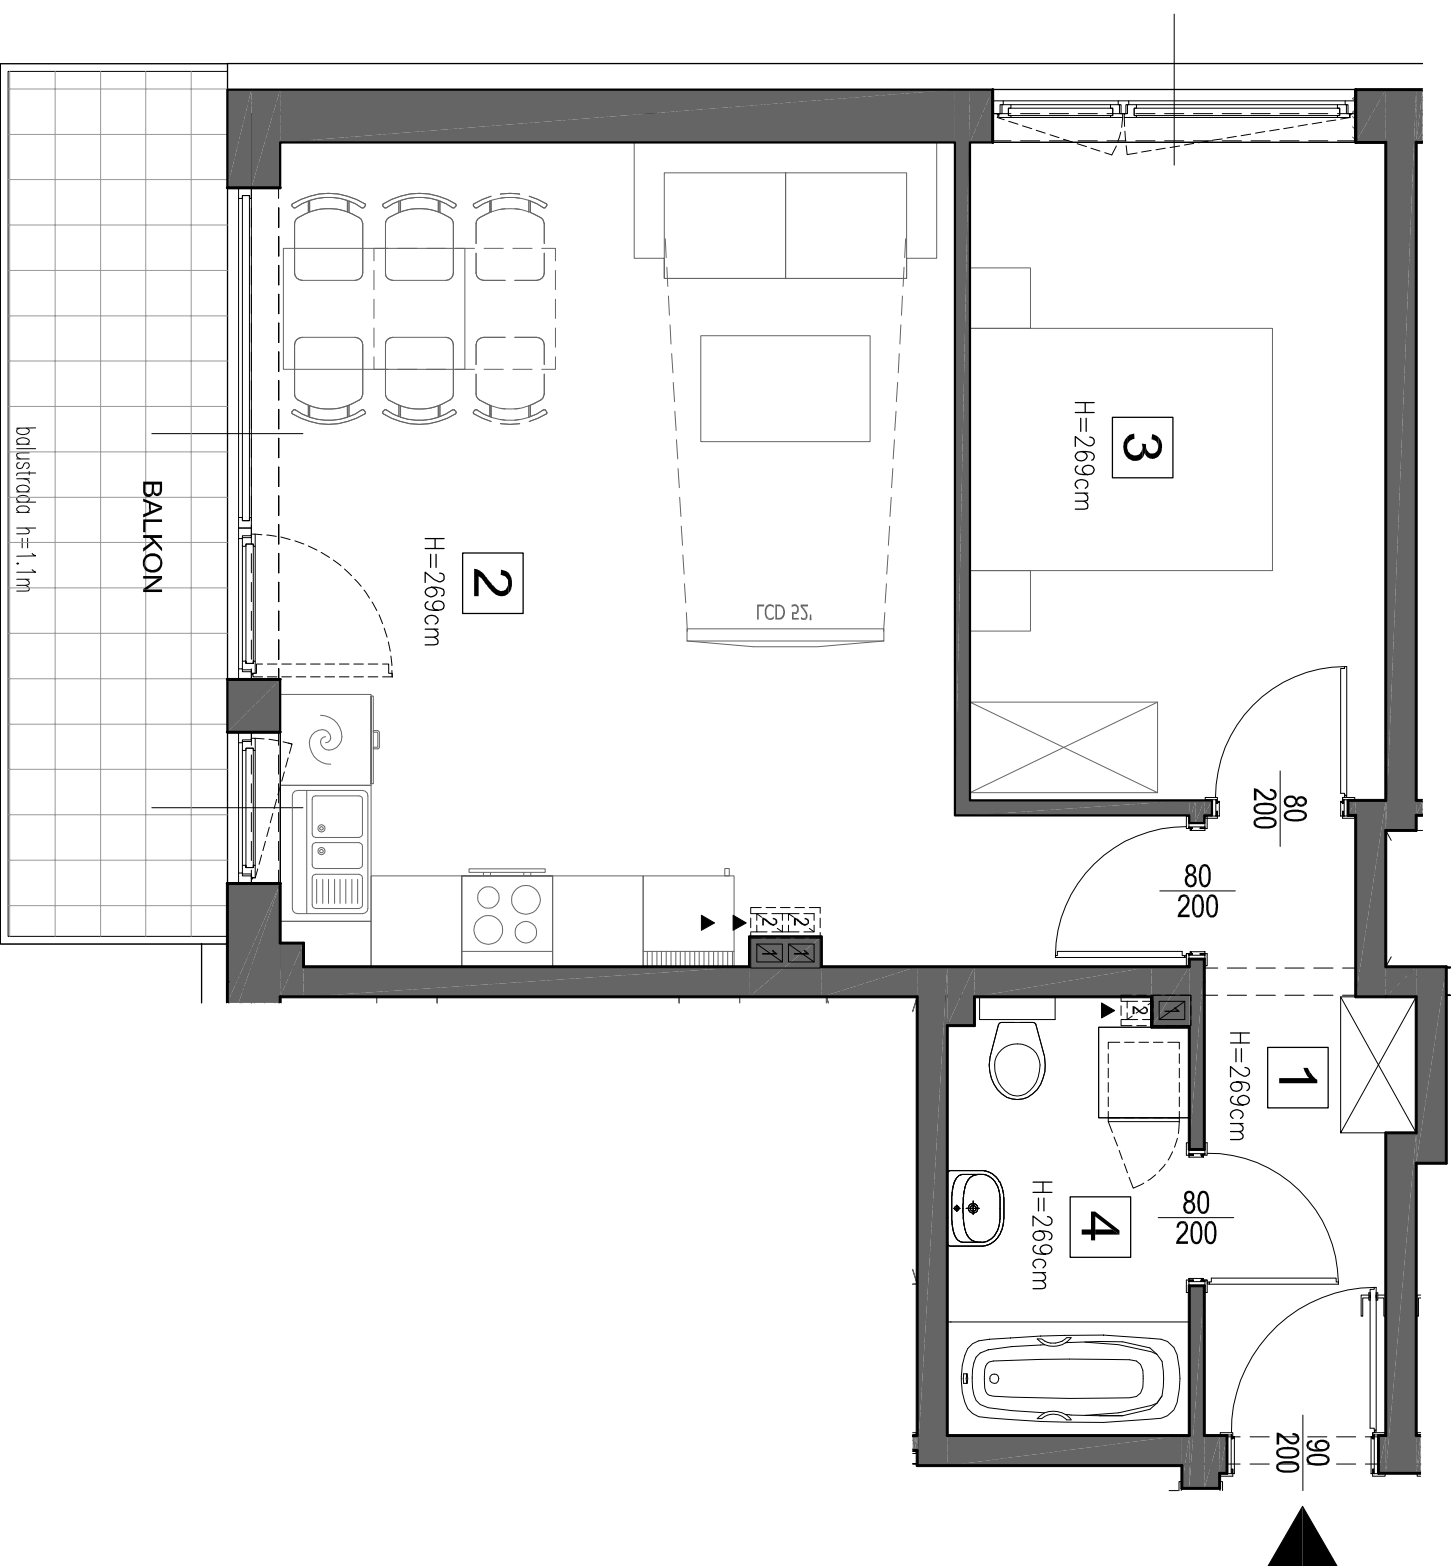

STUDIO PROJEKTOWE JERZY GROCHOWSKI

web: www.studiojg.com.pl
e-mail: studiojg@wp.pl
pracownia: ul. Kwiska 5/7 lok. 120-123, 54-210 Wrocław



NINIEJSZA KARTA MIESZKAN MA CHARAKTER ORIENTACYJNY
URZĄDZENIA SANITARNE I KUCHENNE, DRZWI WEWNĄTRZLOKALOWE,
MATERIAŁY WYKONCZENIOWE, PODŁOG NIE STANOWIĄ
WYPOSAŻENIA LOKALI MIESZKALNYCH;
NA WARSTWY WYKONCZENIOWE PRZYJĘTO 1 CM.
WYMIARY DRZWI PODANO W ŚWIECLE PRZEJŚCIA.
UWAGA! W MIESZKANIACH MOGA NASTĄPIĆ ZMIANY
W POWIERZCHNIACH NA ETAPIE PROJEKTU WYKONAWCZEGO.
POWIERZCHNIE LICZONE SĄ ZGODNIE Z NORMĄ PN-ISO 9836.

LEGENDA:

- █ ŚCIANY NOŚNE, ŚCIANY MIĘDZYLOKALOWE,
- █ ŚCIANY ZEWNĘTRZNE
- █ ŚCIANY DZIAŁOWE
- PODCIĄG POD STROPEM
- KRATKA WYWIEMNA WENTYLACJI
- H=XXXcm WYSOKOŚĆ POMIESZCZENIA

