

DOMEX-BUD S.A. SPÓŁKA KOMANDYTOWA
53-316 Wrocław, ul Strzegomska 3
web: www.domex-bud.pl





ZESPÓŁ BUDYNIKÓW MIESZKALNYCH
WIELORODZINNYCH
UL. IWASZKIEWICZA 36 WROCŁAW

MIESZKANIE NR: 13
BUDYNEK A
KONDYGNACJA 1. PIĘTRO

1. KORYTARZ 6.13m²
2. POKÓJ 12.03m²
3. P. DZIENNY Z ANEKSEM KUCHENNYM 24.89m²
4. ŁAZIENKA 4.69m²

POWIERZCHNIA UŻYTKOWA 47.74m²

BALKON 11.28m²

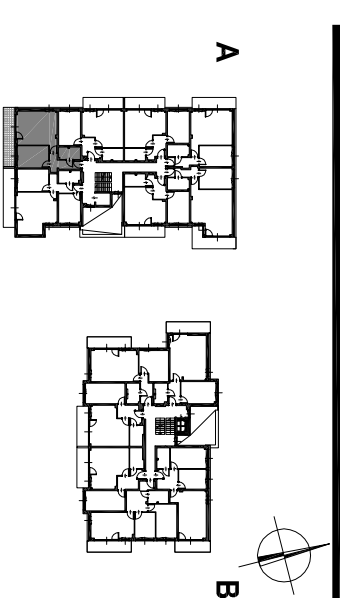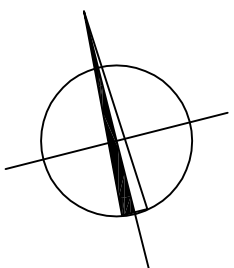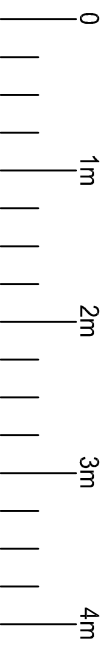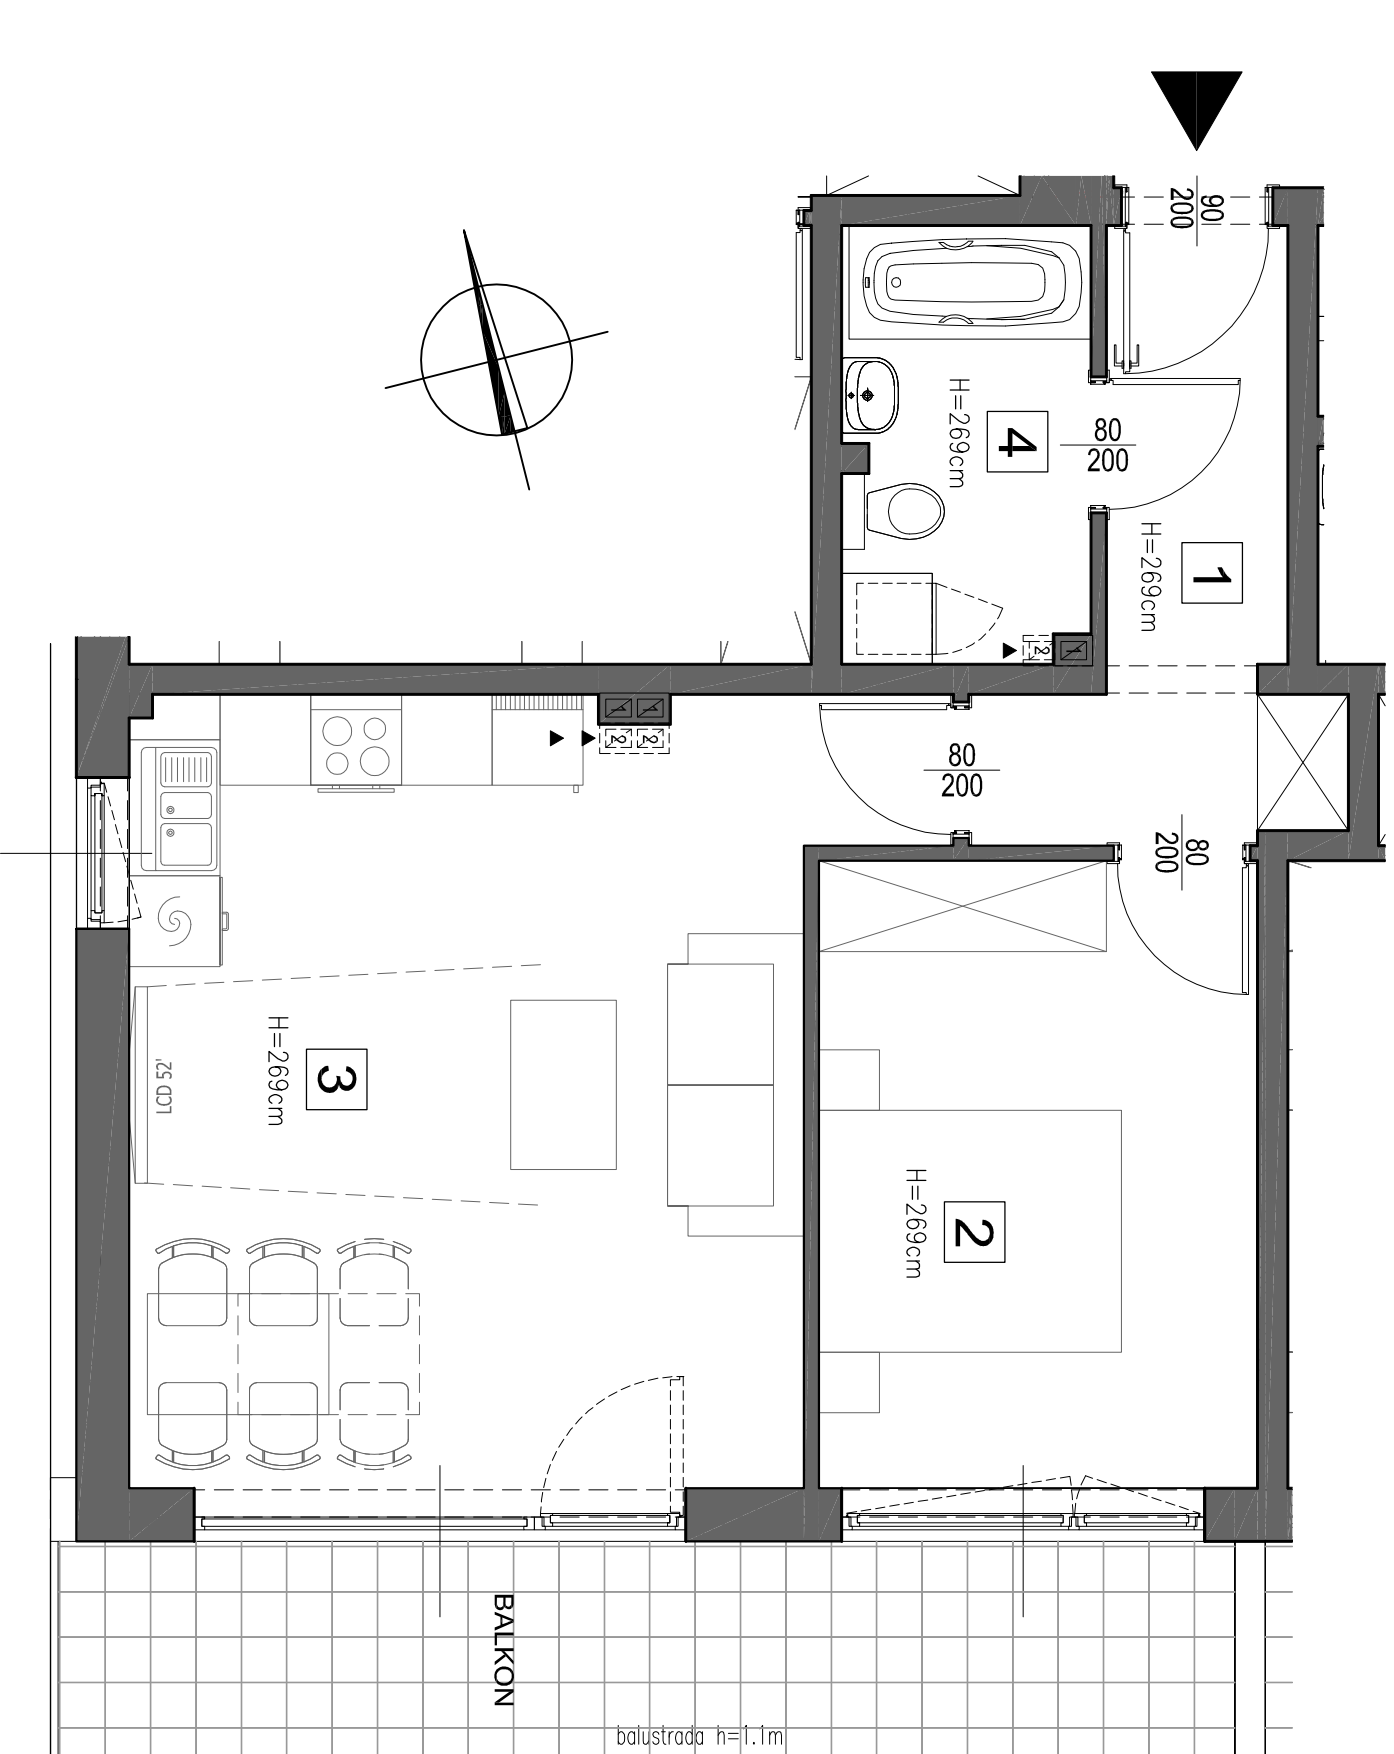

STUDIO PROJEKTOWE JERZY GROCHOWSKI

web: www.studiojg.com.pl
e-mail: studiojg@wp.pl
pracownia: ul. Kwiska 5/7 lok. 120-123, 54-210 Wrocław



NINIEJSZA KARTA MIESZKANIA MA CHARAKTER ORIENTACYJNY
URZĄDZENIA SANITARNE I KUCHENNE, DRZWI WEWNĄTRZLOKALOWE,
MATERIAŁY WYKONCZENIOWE, PODŁOGI NIE STANOWIĄ
WYPOSAŻENIA LOKALI MIESZKALNYCH.
NA WARSTWY WYKONCZENIOWE PRZYJĘTO 1 CM.
WYMIARY DRZWI PODANO W ŚWIEŁLE PRZEJŚCIA.
UWAGA! W MIESZKANIACH MOGA NASTĄPIĆ ZMIANY
W POWIERZCHNIACH NA ETAPIE PROJEKTU WYKONAWCZEGO.
POWIERZCHNIE LICZONE SĄ ZGODNIE Z NORMĄ PN-ISO 9836.

LEGENDA:

- █ ŚCIANY NOŚNE, ŚCIANY MIĘDZYLOKALOWE,
- █ ŚCIANY ZEWNĘTRZNE
- █ ŚCIANY DZIAŁOWE
- PODCIĄG POD STROPEM
- KRATKA WYWIEMNA WENTYLACJI
- H=XXXcm WYSOKOŚĆ POMIESZCZENIA