

DOMEX-BUD S.A. SPÓŁKA KOMANDYTOWA
53-316 Wrocław, ul Strzegomska 3
web: www.domex-bud.pl


ZESPÓŁ BUDYNIKÓW MIESZKALNYCH
WIELORODZINNYCH
UL. IWASZKIEWICZA 36 WROCŁAW

MIESZKANIE NR: 14
BUDYNEK A
KONDYGNACJA 1.PIĘTRO


- | | |
|----------------------------------|---------------------|
| 1. KORYTARZ | 6.03m ² |
| 2. POKÓJ | 11.28m ² |
| 3. P.DZIENNY Z ANEKSEM KUCHENNYM | 27.09m ² |
| 4. POKÓJ | 12.24m ² |
| 5. ŁAZIENKA | 4.64m ² |

POWIERZCHNIA UŻYTKOWA 61.28m²


BALKON 11.28m²

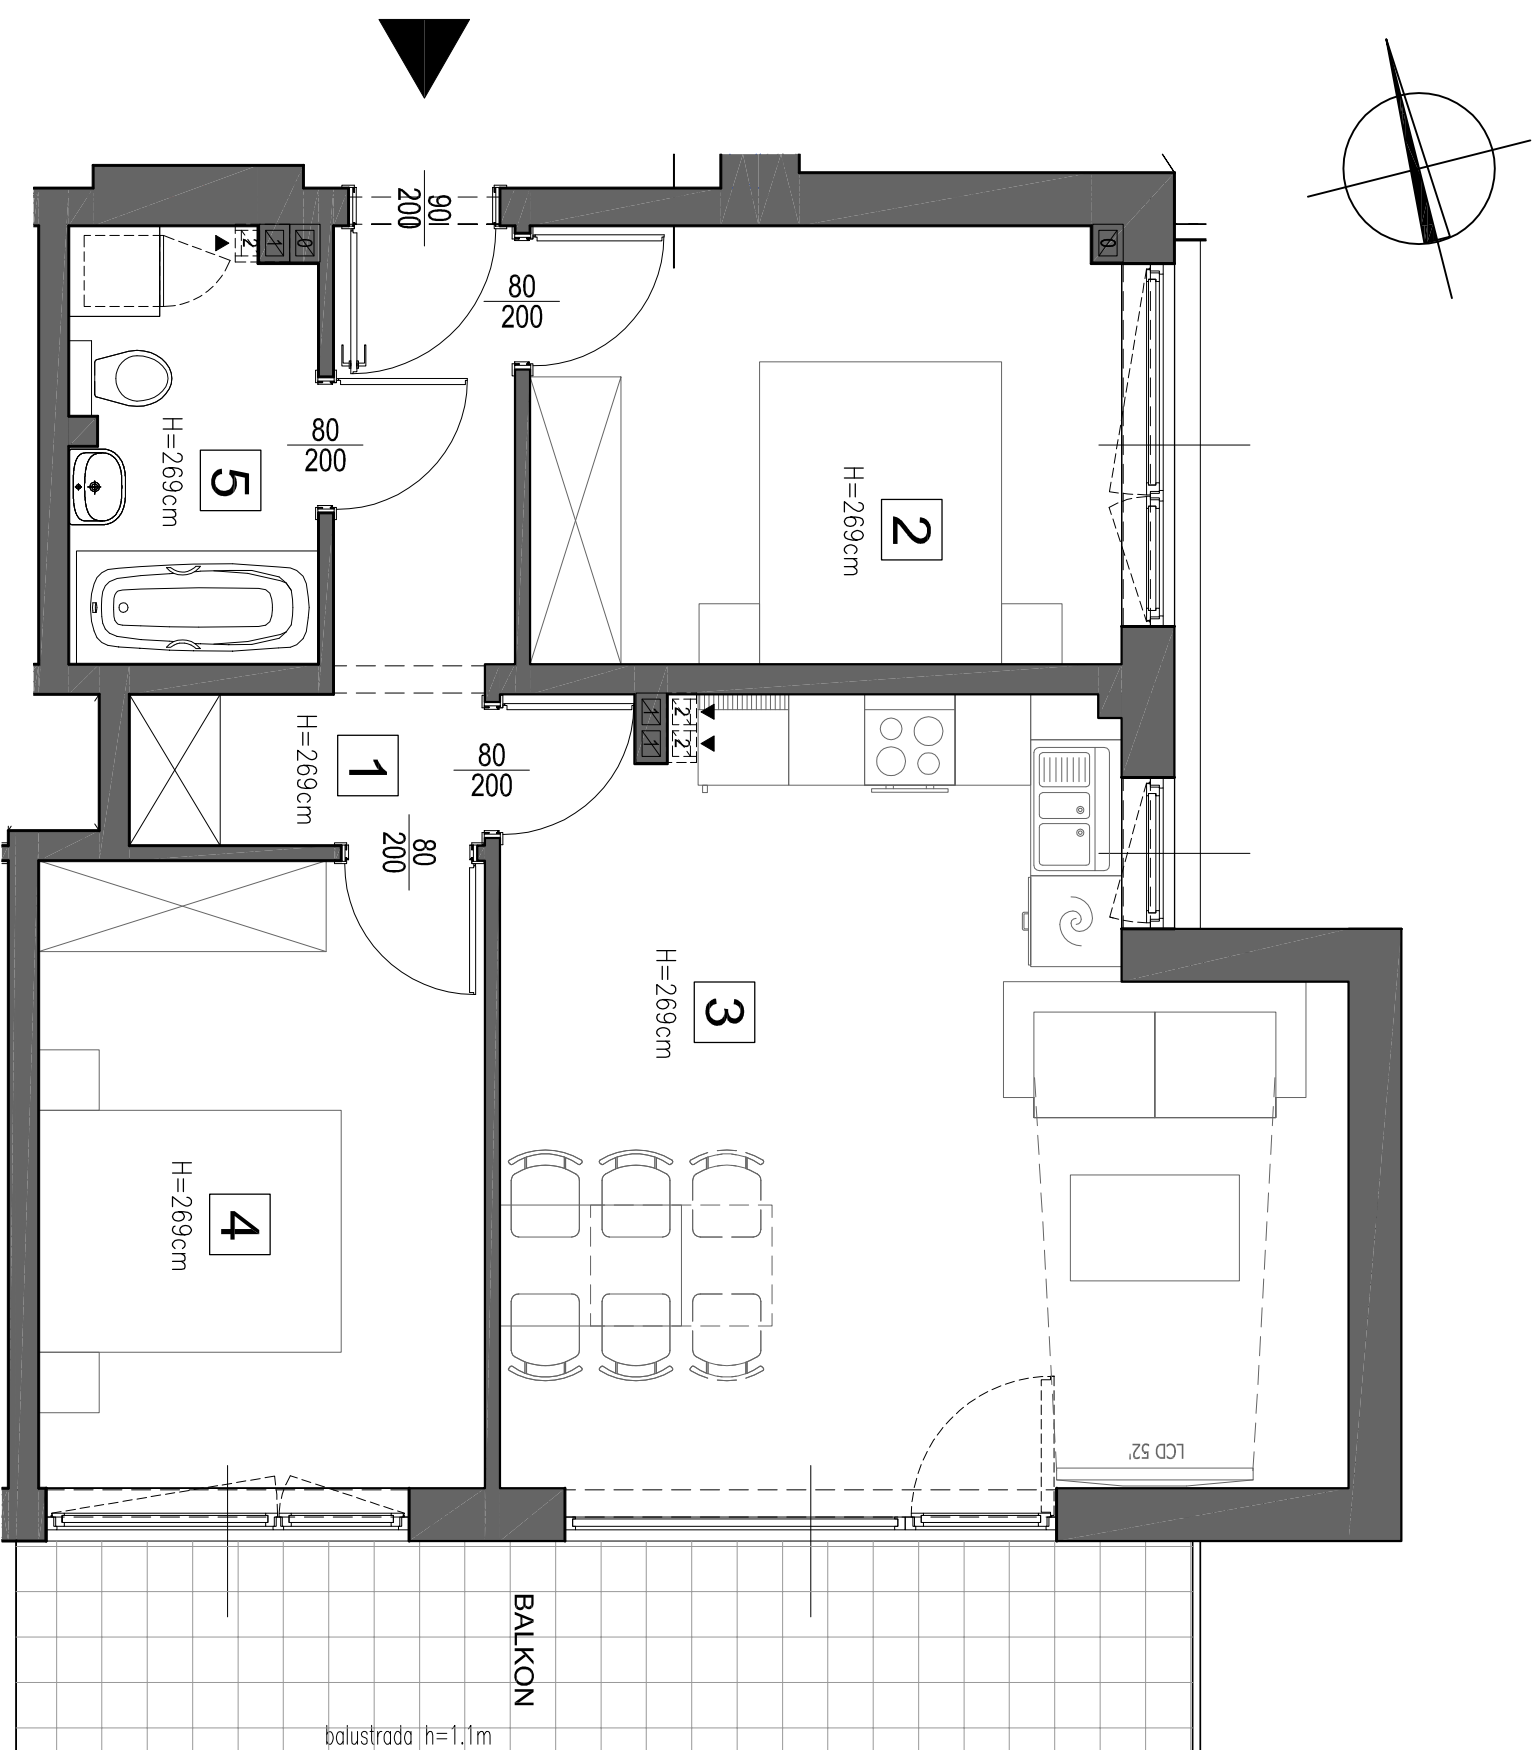

A

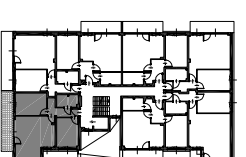

B

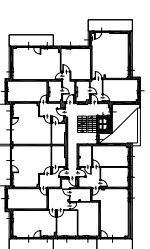







STUDIO PROJEKTOWE JERZY GROCHOWSKI

web: www.studiojg.com.pl
e-mail: studiojg@wp.pl
pracownia: ul. Kwiska 5/7 lok. 120-123, 54-210 Wrocław



NINIEJSZA KARTA MIESZKANIA MA CHARAKTER ORIENTACYJNY
URZĄDZENIA SANITARNE I KUCHENNE, DRZWI WEWNĄTRZLOKALOWE,
MATERIAŁY WYKONCZENIOWE, PODŁÓG NIE STANOWIĄ
WYPOSAŻENIA LOKALI MIESZKALNYCH.
NA WARSTWY WYKONCZENIOWE PRZYJĘTO 1 CM.
WYMIARY DRZWI PODANO W ŚWIEŁLE PRZEJŚCIA.
UMIAGAI W MIESZKANIACH MOGA NASTĄPIĆ ZMIANY
W POWIERZCHNIACH NA ETAPIE PROJEKTU WYKONAWCZEGO.
POWIERZCHNIE LICZONE SĄ ZGODNIE Z NORMĄ PN-ISO 9836.

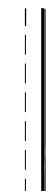LEGENDA:

-  ŚCIANY NOŚNE, ŚCIANY MIĘDZYLOKALOWE,
-  ŚCIANY ZEWNĘTRZNE
-  ŚCIANY DZIAŁOWE
-  PODCIĄG POD STROPEM
-  KRATKA WYWIEMNA WENTYLACJI
-  WYSOKOŚĆ POMIESZCZENIA

