

DOMEX-BUD S.A. SPÓŁKA KOMANDYTOWA
53-316 Wrocław, ul Strzegomska 3
web: www.domex-bud.pl




ZESPÓŁ BUDYNIKÓW MIESZKALNYCH
WIELORODZINNYCH
UL. IWASZKIEWICZA 36 WROCŁAW

MIESZKANIE NR: 15
BUDYNEK A
KONDYGNACJA 2.PIĘTRO

1. KORYTARZ 6.18m²
2. POKÓJ 12.20m²
3. P.DZIENNY Z ANEKSEM KUCHENNYM 23.64m²
4. ŁAZIENKA 4.50m²

POWIERZCHNIA UŻYTKOWA 46.52m²

BALKON 8.12m²
ANTRESOLA 26.85m²

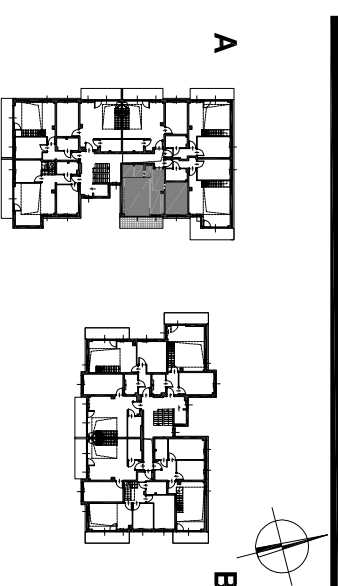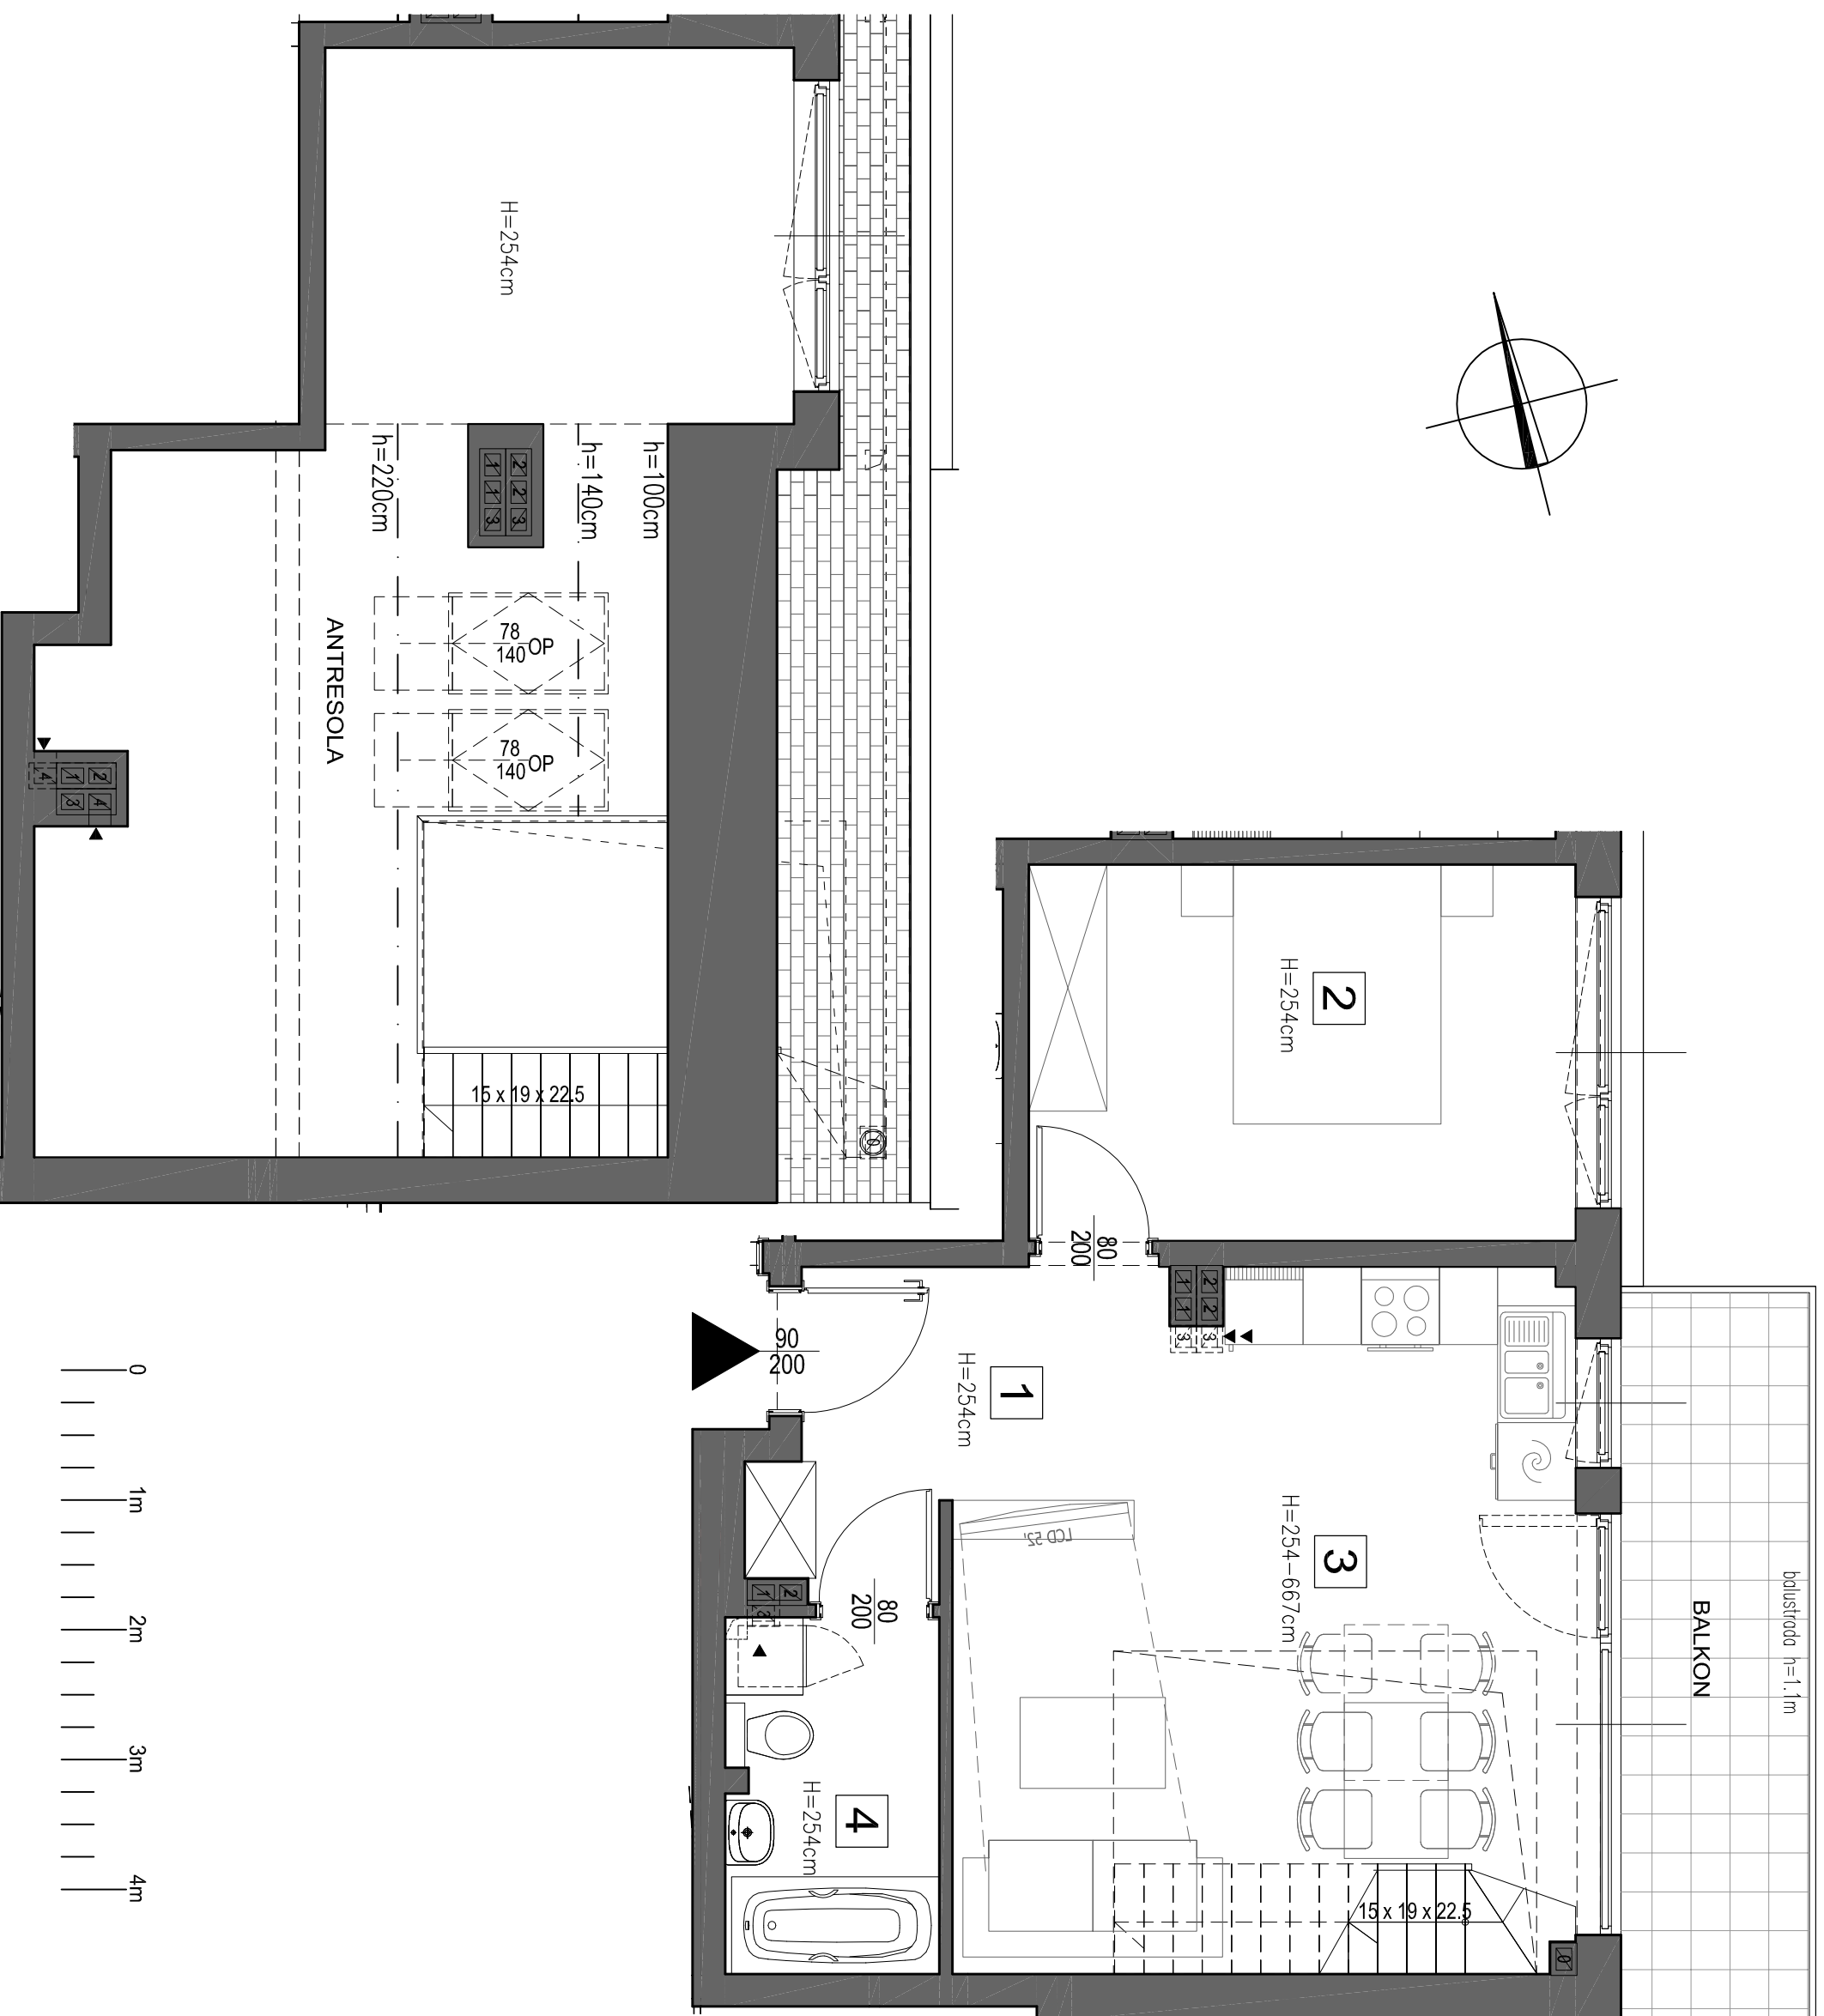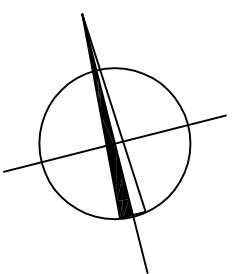

STUDIO PROJEKTOWE JERZY GROCHOWSKI

web: www.studiojg.com.pl
e-mail: studiojg@wp.pl
pracownia: ul. Kwiska 5/7 lok. 120-123, 54-210 Wrocław



NINIEJSZA KARTA MIESZKANIA MA CHARAKTER ORIENTACYJNY
URZĄDZENIA SANITARNE I KUCHENNE, DRZWI WEWNĄTRZLOKALOWE,
MATERIAŁY WYKONCZENIOWE, PODŁOGI NIE STANOWIĄ
WYPOSAŻENIA LOKALI MIESZKALNYCH;
NA WARSTWY WYKONCZENIOWE PRZYJĘTO 1 CM,
WYMIARY DRZWI PODANO W ŚWIECLE PRZEJSZCIA,
UMIAGAI W MIESZKANIACH MOGA NASTĄPIĆ ZMIANY
W POWIERZCHNIACH NA ETAPIE PROJEKTU WYKONAWCZEGO.
POWIERZCHNIE LICZONE SĄ ZGODNIE Z NORMĄ PN-ISO 9836.

LEGENDA:

SGIANY NOSIWE, SGIANY MIĘDZYLOKALOWE,

SGIANY ZEWNĘTRZNE

SGIANY DZIAŁOWE

PODCIĄG POD STROPEM

KRATKA WYWIEMNA WENTYLACJI

H=XXXXcm WYSOKOŚĆ POMIESZCZENIA