

DOMEX-BUD S.A. SPÓŁKA KOMANDYTOWA
53-316 Wrocław, ul Strzegomska 3
web: www.domex-bud.pl



ZESPÓŁ BUDYNIKÓW MIESZKALNYCH
WIELORODZINNYCH
UL. IWASZKIEWICZA 36 WROCŁAW

MIESZKANIE NR: 20
BUDYNEK A
KONDYGNACJA 2.PIĘTRO


1. KORYTARZ 6.44m²
2. POKÓJ 11.28m²
3. P.DZIENNY Z ANEKSEM KUCHENNYM 24.97m²
4. ŁAZIENKA 4.65m²

POWIERZCHNIA UŻYTKOWA 47.34m²



BALKON 11.28m²
ANTRESOLA 27.57m²

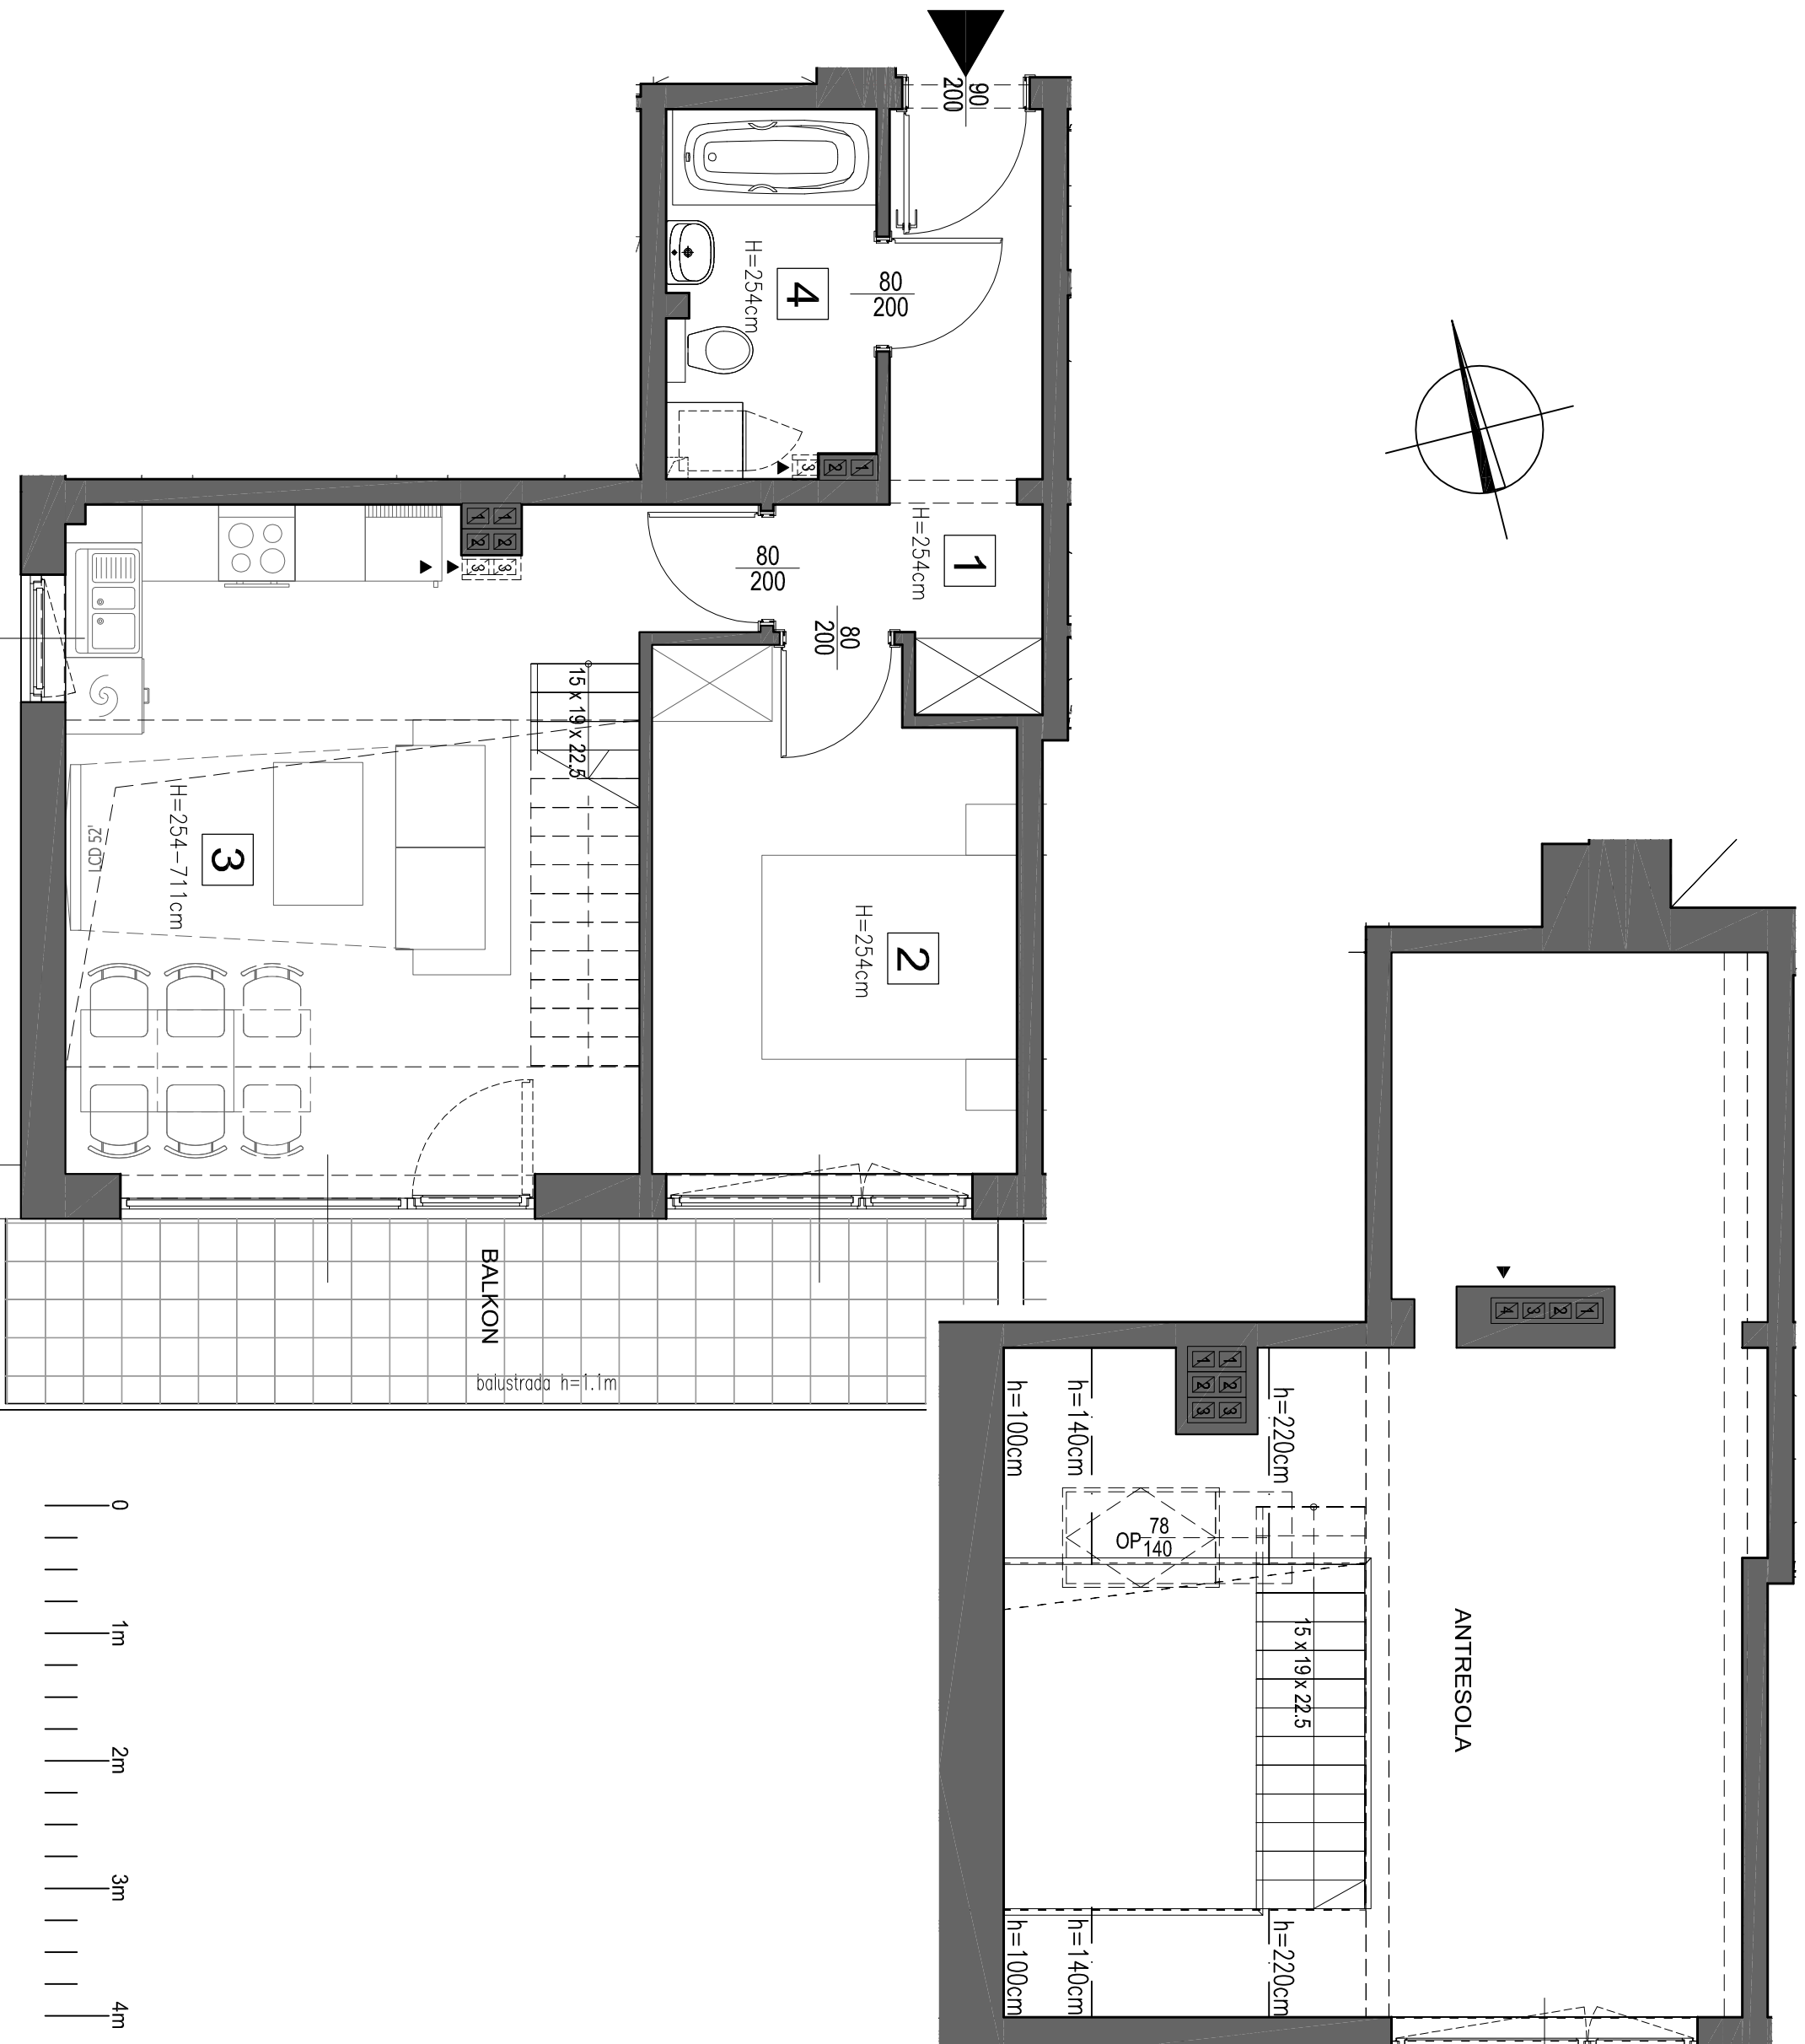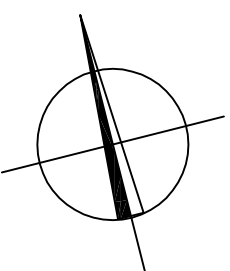

A

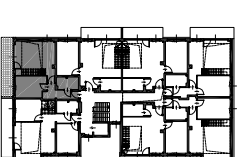

B

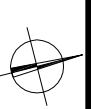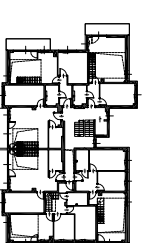

STUDIO PROJEKTOWE JERZY GROCHOWSKI

web: www.studiojg.com.pl
e-mail: studiojg@wp.pl
pracownia: ul. Kwiska 5/7 lok. 120-123, 54-210 Wrocław



NINIEJSZA KARTA MIESZKANIA MA CHARAKTER ORIENTACYJNY
URZĄDZENIA SANITARNE I KUCHENNE, DRZWI WEWNĄTRZLOKALOWE,
MATERIAŁY WYKONCZENIOWE, PODŁOGI NIE STANOWIĄ
WYPOSAŻENIA LOKALI MIESZKALNYCH.
NA WARSTWY WYKONCZENIOWE PRZYJĘTO 1 CM.
WYMIARY DRZWI PODANO W ŚWIECLE PRZEJSZCJA.
UWAGI! W MIESZKANIACH MOGA NASTĄPIĆ ZMIANY
W POWIERZCHNIACH NA ETAPIE PROJEKTU WYKONAWCZEGO.
POWIERZCHNIE LICZONE SĄ ZGODNIE Z NORMĄ PN-ISO 9836.

LEGENDA:

SGIANY NOŚNE, SGIANY MIĘDZYLOKALOWE,

SGIANY ZEWNĘTRZNE

SGIANY DZIAŁOWE

PODCIĄG POD STROPEM

KRATKA WYMIEMNA WENTYLACJI

H=XXXXcm WYSOKOŚĆ POMIESZCZENIA

