



DOMEX-BUD S.A. SPÓŁKA KOMANDYTOWA  
53-316 Wrocław, ul Strzegomska 3  
web: [www.domex-bud.pl](http://www.domex-bud.pl)




ZESPÓŁ BUDYNIKÓW MIESZKALNYCH  
WIELORODZINNYCH  
UL. IWASZKIEWICZA 36 WROCŁAW

MIESZKANIE NR: 10  
BUDYNEK B  
KONDYGNACJA 1. PIĘTRO

- |                                   |                     |
|-----------------------------------|---------------------|
| 1. KORYTARZ                       | 6.61m <sup>2</sup>  |
| 2. POKÓJ                          | 14.06m <sup>2</sup> |
| 3. P. DZIENNY Z ANEKSEM KUCHENNYM | 25.03m <sup>2</sup> |
| 4. ŁAZIENKA                       | 4.84m <sup>2</sup>  |

POWIERZCHNIA UŻYTKOWA 50.54m<sup>2</sup>

BALKON 7.64m<sup>2</sup>

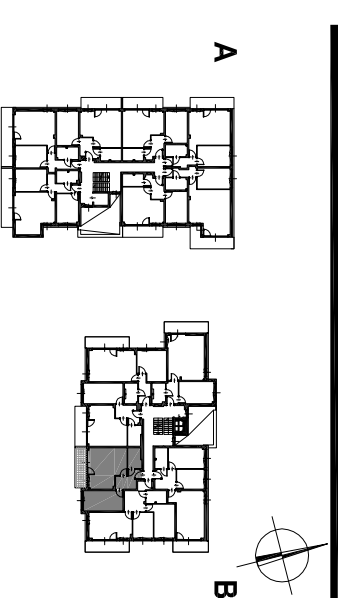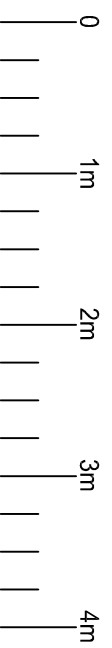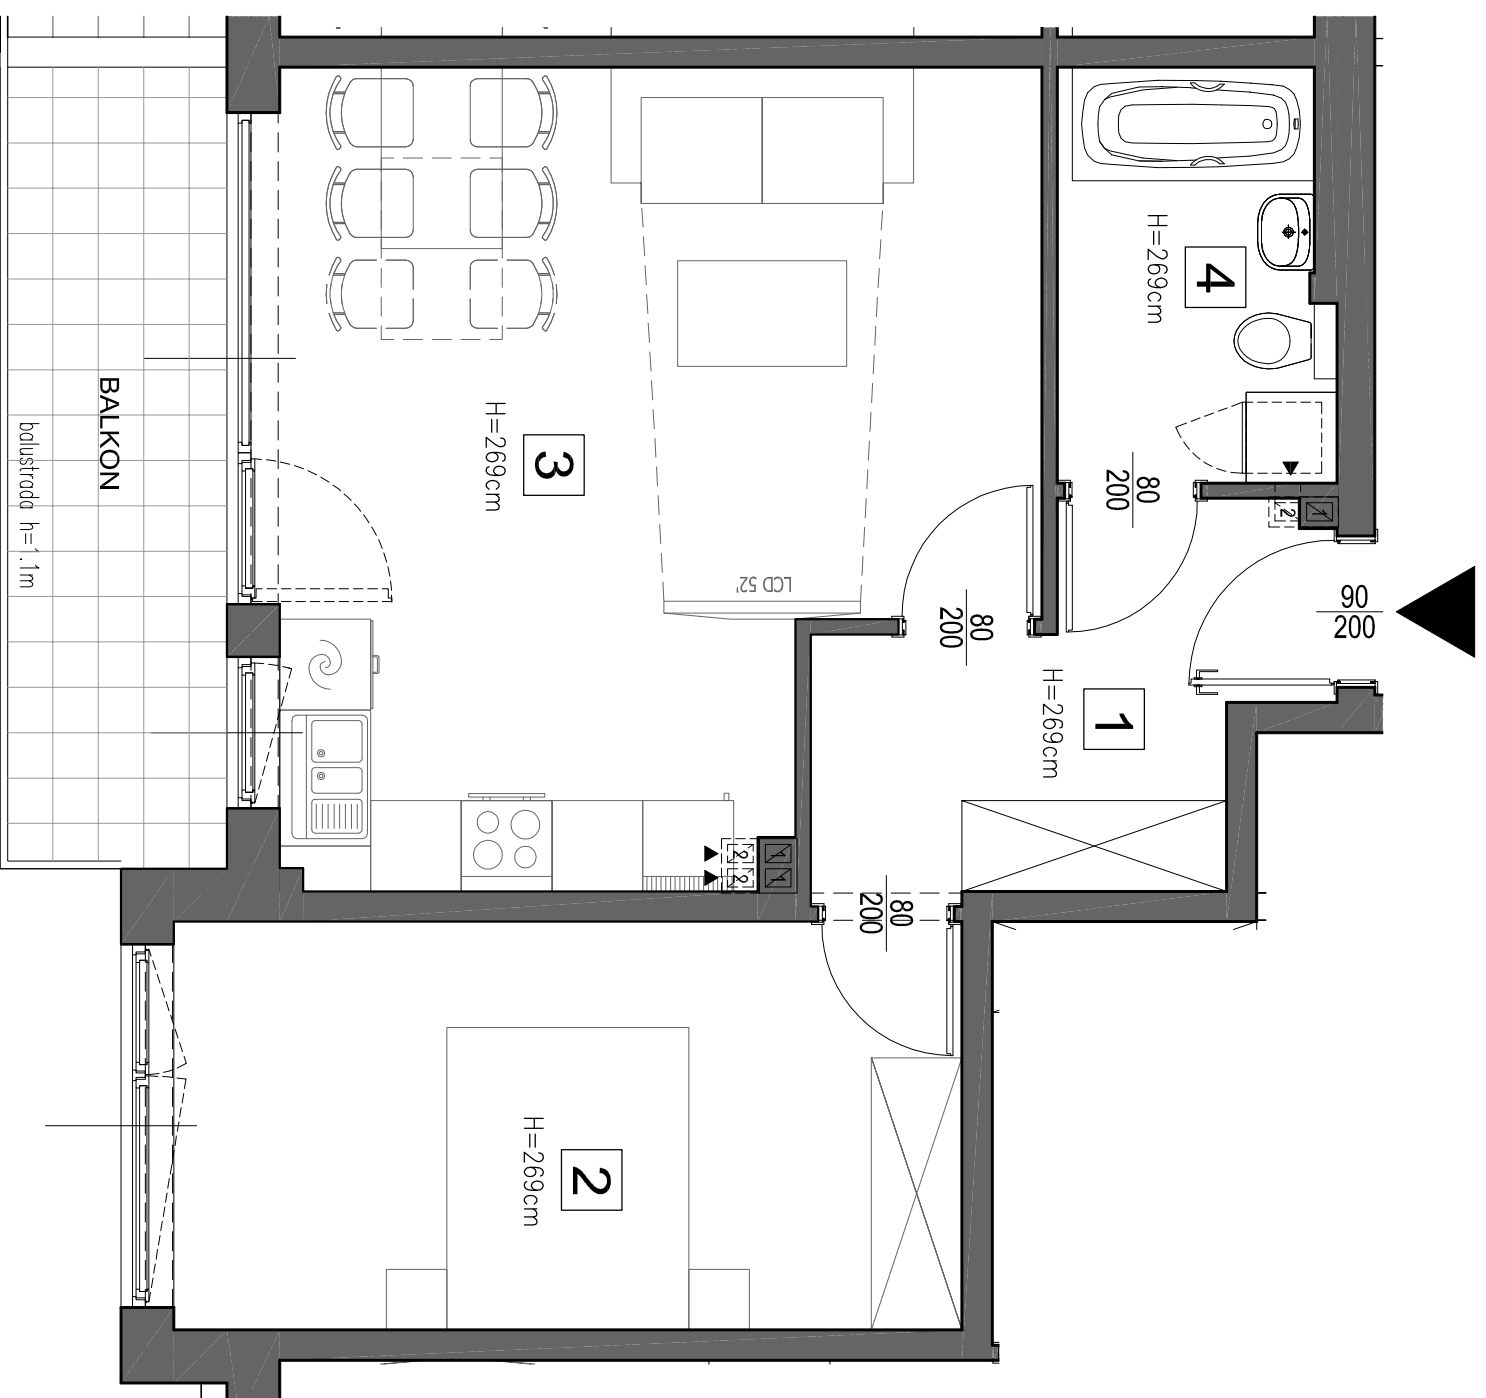

STUDIO PROJEKTOWE JERZY GROCHOWSKI

web: [www.studiojg.com.pl](http://www.studiojg.com.pl)  
e-mail: [studiojg@wp.pl](mailto:studiojg@wp.pl)  
pracownia: ul. Kwiskia 5/7 lok. 120-123, 54-210 Wrocław



NINIEJSZA KARTA MIESZKANIA MA CHARAKTER ORIENTACYJNY  
URZĄDZENIA SANITARNE I KUCHENNE, DRZWI WEWNĄTRZLOKALOWE,  
MATERIAŁY WYKONCZENIOWE, PODŁÓG NIE STANOWIĄ  
WYPOSAŻENIA LOKALI MIESZKALNYCH;  
NA WARSTWY WYKONCZENIOWE PRZYJĘTO 1 CM,  
WYMIARY DRZWI PODANO W ŚWIECLE PRZEJŚCIA,  
UWAGA! W MIESZKANIACH MOGA NASTĄPIĆ ZMIANY  
W POWIERZCHNIACH NA ETAPIE PROJEKTU WYKONAWCZEGO.  
POWIERZCHNIE LICZONE SĄ ZGODNIE Z NORMĄ PN-ISO 9836.

**LEGENDA:**

- █ ŚCIANY NOŚNE, ŚCIANY MIĘDZYLOKALOWE,
- █ ŚCIANY ZEWNĘTRZNE
- █ ŚCIANY DZIAŁOWE
- PODCIĄG POD STROPEM
- KRATKA WYWIEMNA WENTYLACJI
- H=XXXcm WYSOKOŚĆ POMIESZCZENIA