

DOMEX-BUD S.A. SPÓŁKA KOMANDYTOWA
53-316 Wrocław, ul Strzegomska 3
web: www.domex-bud.pl

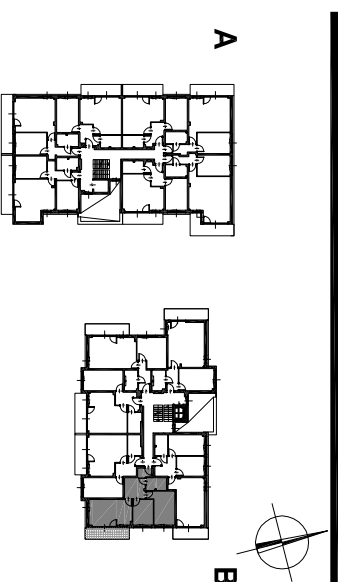
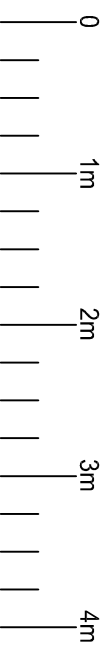
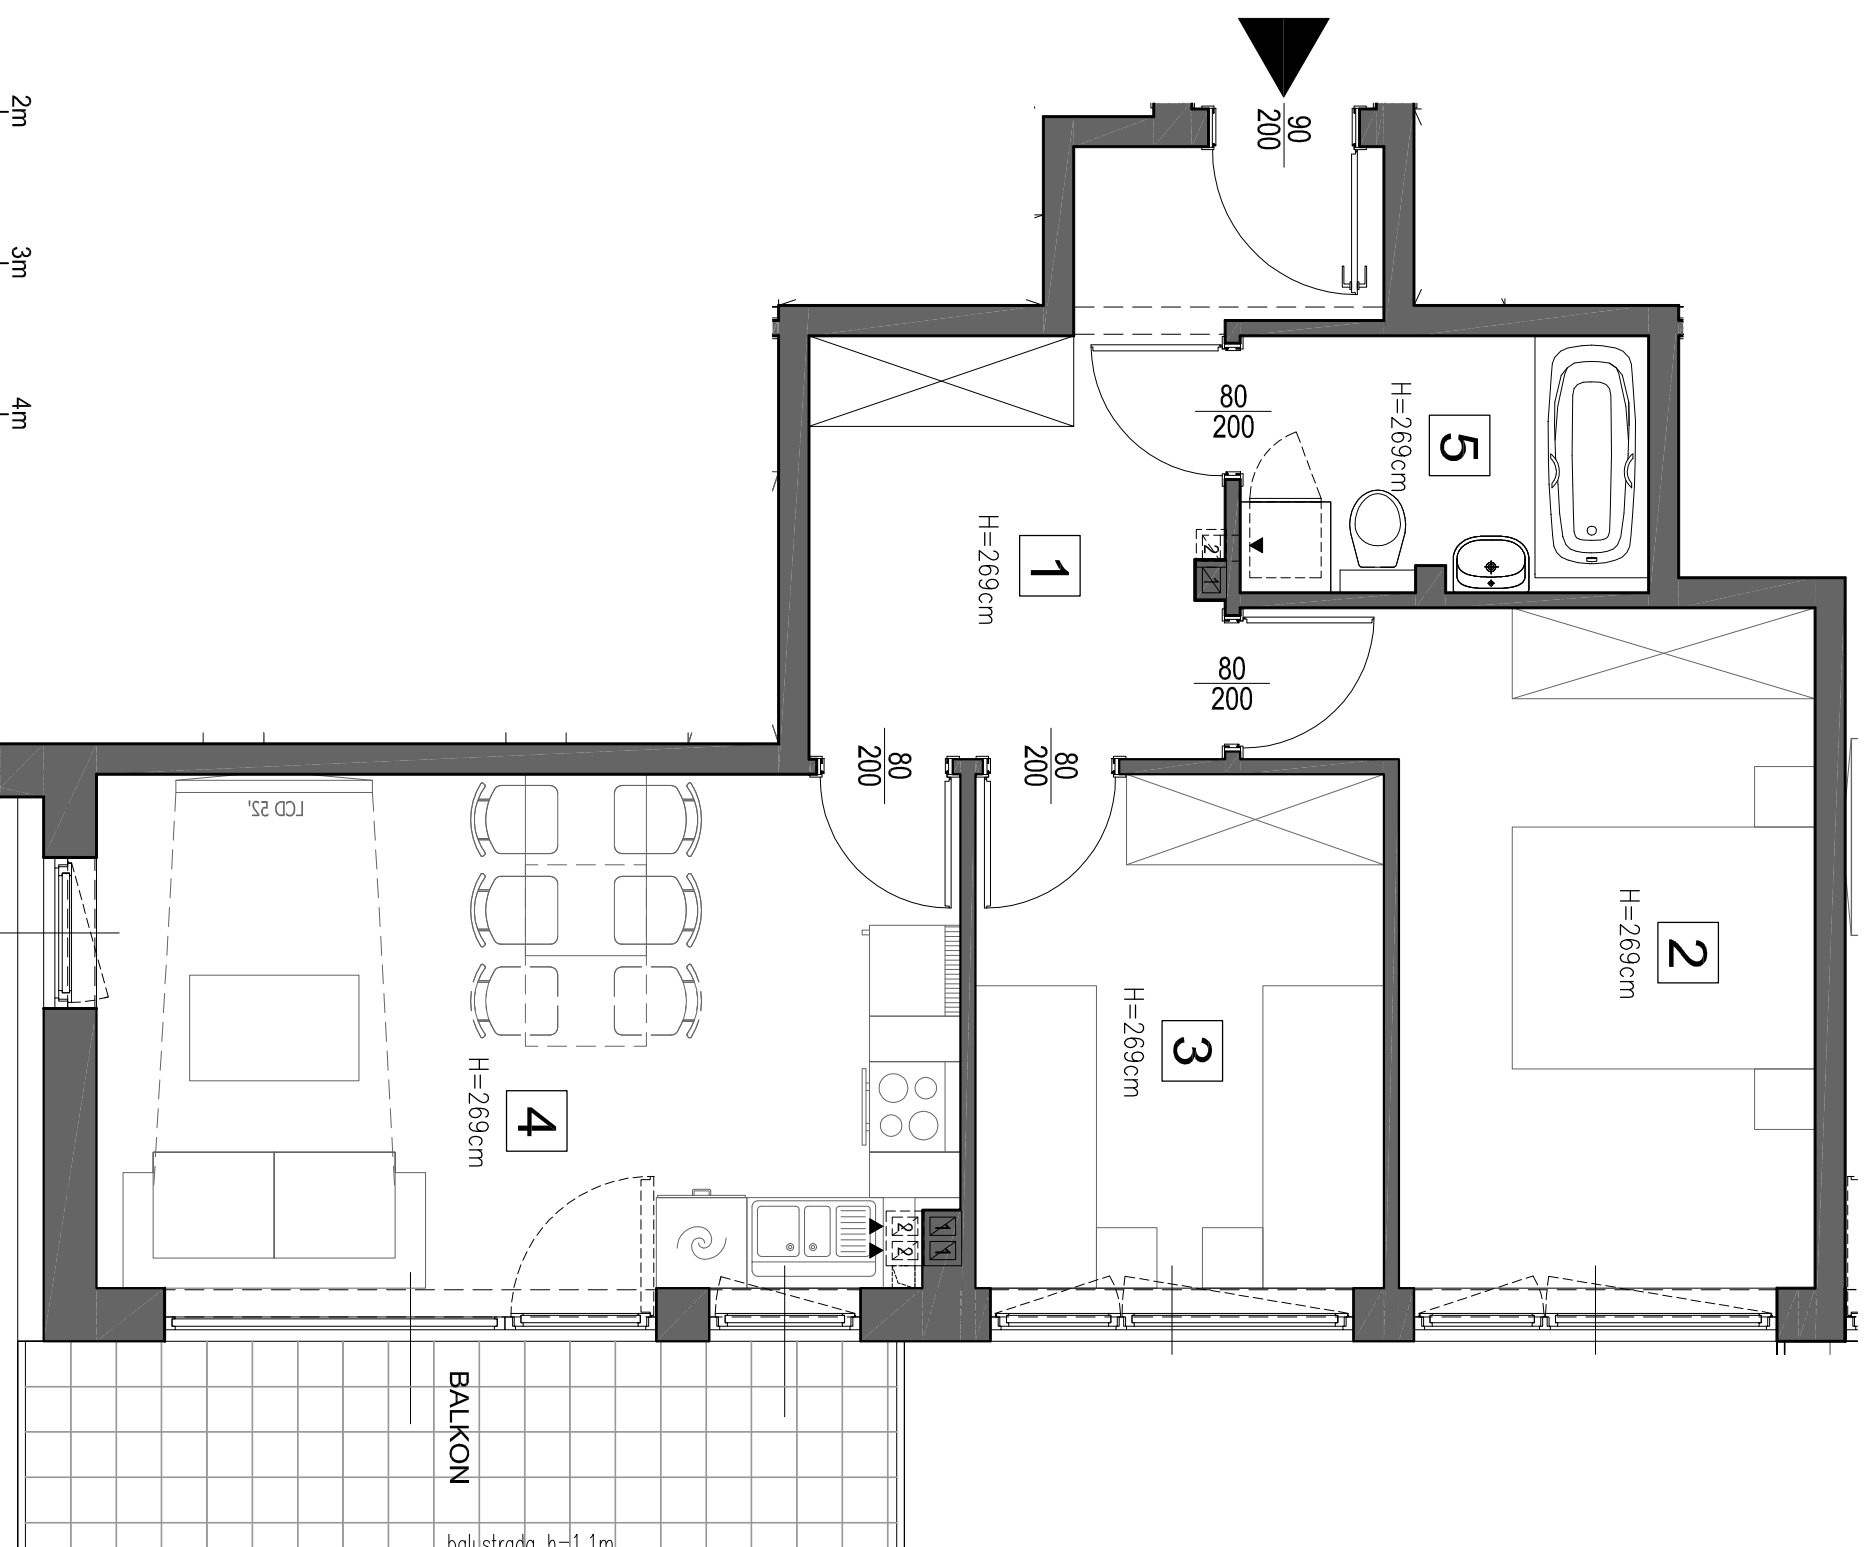
ZESPÓŁ BUDYNIKÓW MIESZKALNYCH
WIELORODZINNYCH
UL. IWASZKIEWICZA 36 WROCŁAW

MIESZKANIE NR: 11
BUDYNEK B
KONDYGNACJA 1. PIĘTRO

1. KORYTARZ	10.10m ²
2. POKÓJ	13.42m ²
3. POKÓJ	9.18m ²
4. P.DZIENNY Z ANEKSEM KUCHENNYM	19.90m ²
5. ŁAZIENKA	4.55m ²

POWIERZCHNIA UŻYTKOWA 57.15m²

BALKON 8.35m²



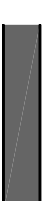

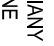



STUDIO PROJEKTOWE JERZY GROCHOWSKI

web: www.studiojg.com.pl
e-mail: studiojg@wp.pl
pracownia: ul. Kwiska 5/7 lok. 120-123, 54-210 Wrocław



NINIEJSZA KARTA MIESZKANIA MA CHARAKTER ORIENTACYJNY
URZĄDZENIA SANITARNE I KUCHENNIE, DRZWI WEWNĄTRZLOKALOWE,
MATERIAŁY WYKONCZENIOWE, PODŁOGI NIE STANOWIĄ
WYPOSAŻENIA LOKALI MIESZKALNYCH;
NA WARSTWY WYKONCZENIOWE PRZYJĘTO 1 CM.
WYMIARY DRZWI PODANO W ŚWIEŁLE PRZEJŚCIA.
UWAGA! W MIESZKANIACH MOGA NASTĄPIĆ ZMIANY
W POWIERZCHNIACH NA ETAPIE PROJEKTU WYKONAWCZEGO.
POWIERZCHNIE LICZONE SĄ ZGODNIE Z NORMĄ PN-ISO 9836.

LEGENDA:

	ŚCIANY NOŚNE, ŚCIANY MIĘDZYLOKALOWE,
	ŚCIANY ZEWNĘTRZNE
	ŚCIANY DZIAŁOWE
	PODCIĄG POD STROPEM
	KRATKA WYWIEMNA WENTYLACJI
	WYSOKOŚĆ POMIESZCZENIA