



**domex-bud**

DOMEX-BUD S.A. SPÓŁKA KOMANDYTOWA  
53-316 Wrocław, ul Strzegomska 3  
web: [www.domex-bud.pl](http://www.domex-bud.pl)




ZESPÓŁ BUDYNIKÓW MIESZKALNYCH  
WIELORODZINNYCH  
UL. IWASZKIEWICZA 36 WROCŁAW

MIESZKANIE NR: 12  
BUDYNEK B  
KONDYGNACJA 1. PIĘTRO


- |                                  |                     |
|----------------------------------|---------------------|
| 1. KORYTARZ                      | 7.23m <sup>2</sup>  |
| 2. POKÓJ                         | 13.01m <sup>2</sup> |
| 3. POKÓJ                         | 9.49m <sup>2</sup>  |
| 4. P.DZIENNY Z ANEKSEM KUCHENNYM | 25.56m <sup>2</sup> |
| 5. ŁAZIENKA                      | 4.63m <sup>2</sup>  |

**POWIERZCHNIA UŻYTKOWA 59.92m<sup>2</sup>**



BALKON 6.62m<sup>2</sup>

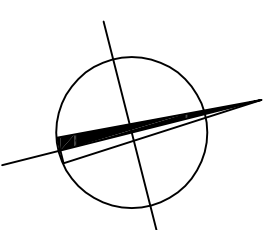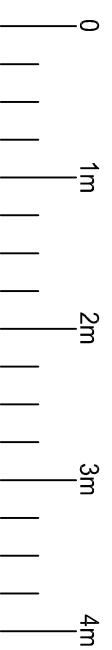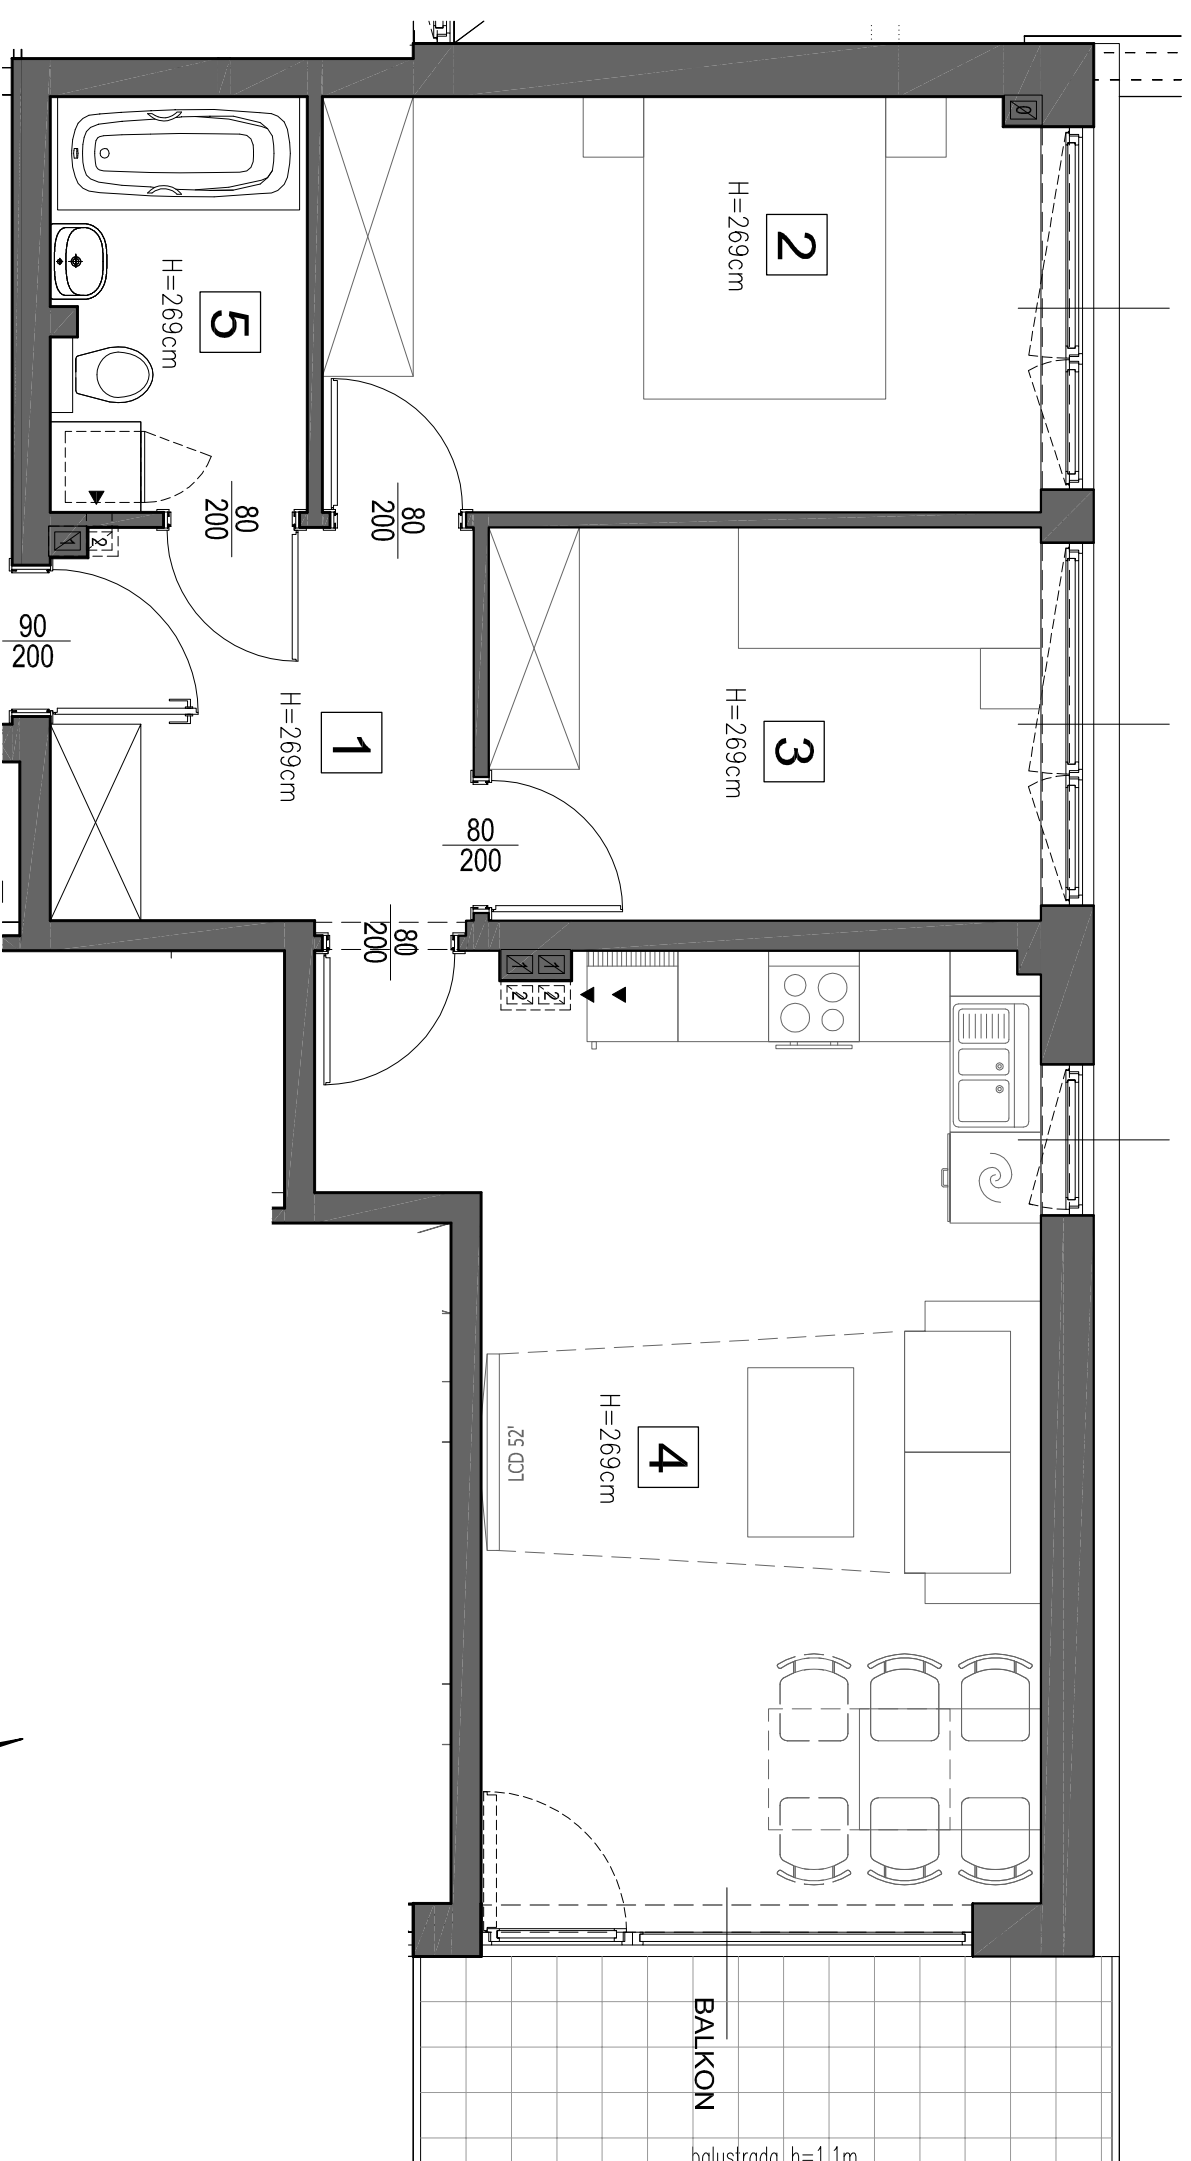

A

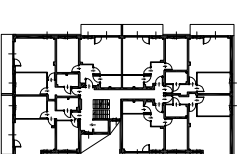

B

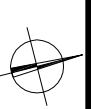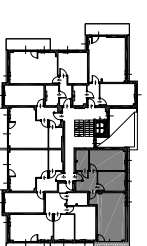

STUDIO PROJEKTOWE JERZY GROCHOWSKI

web: [www.studiojg.com.pl](http://www.studiojg.com.pl)  
e-mail: [studiojg@wp.pl](mailto:studiojg@wp.pl)  
pracownia: ul. Kwiska 5/7 lok. 120-123, 54-210 Wrocław



NINIEJSZA KARTA MIESZKANIA MA CHARAKTER ORIENTACYJNY  
URZĄDZENIA SANITARNE I KUCHENNIE, DRZWI WEWNĄTRZLOKALOWE,  
MATERIAŁY WYKONCZENIOWE, PODŁÓG NIE STANOWIĄ  
WYPOSAŻENIA LOKALI MIESZKALNYCH.  
NA WARSTWY WYKONCZENIOWE PRZYJĘTO 1 CM.  
WYMIARY DRZWI PODANO W ŚWIEŁLE PRZEJŚCIA.  
UWAGA! W MIESZKANIACH MOGA NASTĄPIĆ ZMIANY  
W POWIERZCHNIACH NA ETAPIE PROJEKTU WYKONAWCZEGO.  
POWIERZCHNIE LICZONE SĄ ZGODNIE Z NORMĄ PN-ISO 9836.

**LEGENDA:**

- ŚCIANY NOŚNE, ŚCIANY MIĘDZYLOKALOWE,
- ŚCIANY ZEWNĘTRZNE
- ŚCIANY DZIAŁOWE
- - - - - PODCIĄG POD STROPEM
- KRATKA WYWIEMNA WENTYLACJI
- H=XXXXcm WYSOKOŚĆ POMIESZCZENIA