

DOMEX-BUD S.A. SPÓŁKA KOMANDYTOWA  
53-316 Wrocław, ul Strzegomska 3  
web: [www.domex-bud.pl](http://www.domex-bud.pl)




ZESPÓŁ BUDYNIKÓW MIESZKALNYCH  
WIELORODZINNYCH  
UL. IWASZKIEWICZA 36 WROCŁAW

MIESZKANIE NR: 7  
BUDYNEK B  
KONDYGNACJA 1.PIĘTRO

- |                                  |                     |
|----------------------------------|---------------------|
| 1. KORYTARZ                      | 4.59m <sup>2</sup>  |
| 2. POKÓJ                         | 13.28m <sup>2</sup> |
| 3. P.DZIENNY Z ANEKSEM KUCHENNYM | 28.57m <sup>2</sup> |
| 4. ŁAZIENKA                      | 4.58m <sup>2</sup>  |

**POWIERZCHNIA UŻYTKOWA 51.02m<sup>2</sup>**

BALKON 8.32m<sup>2</sup>

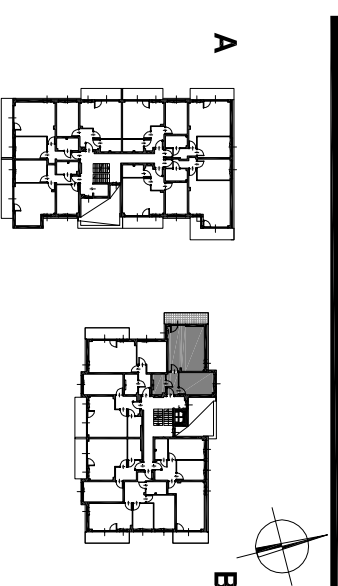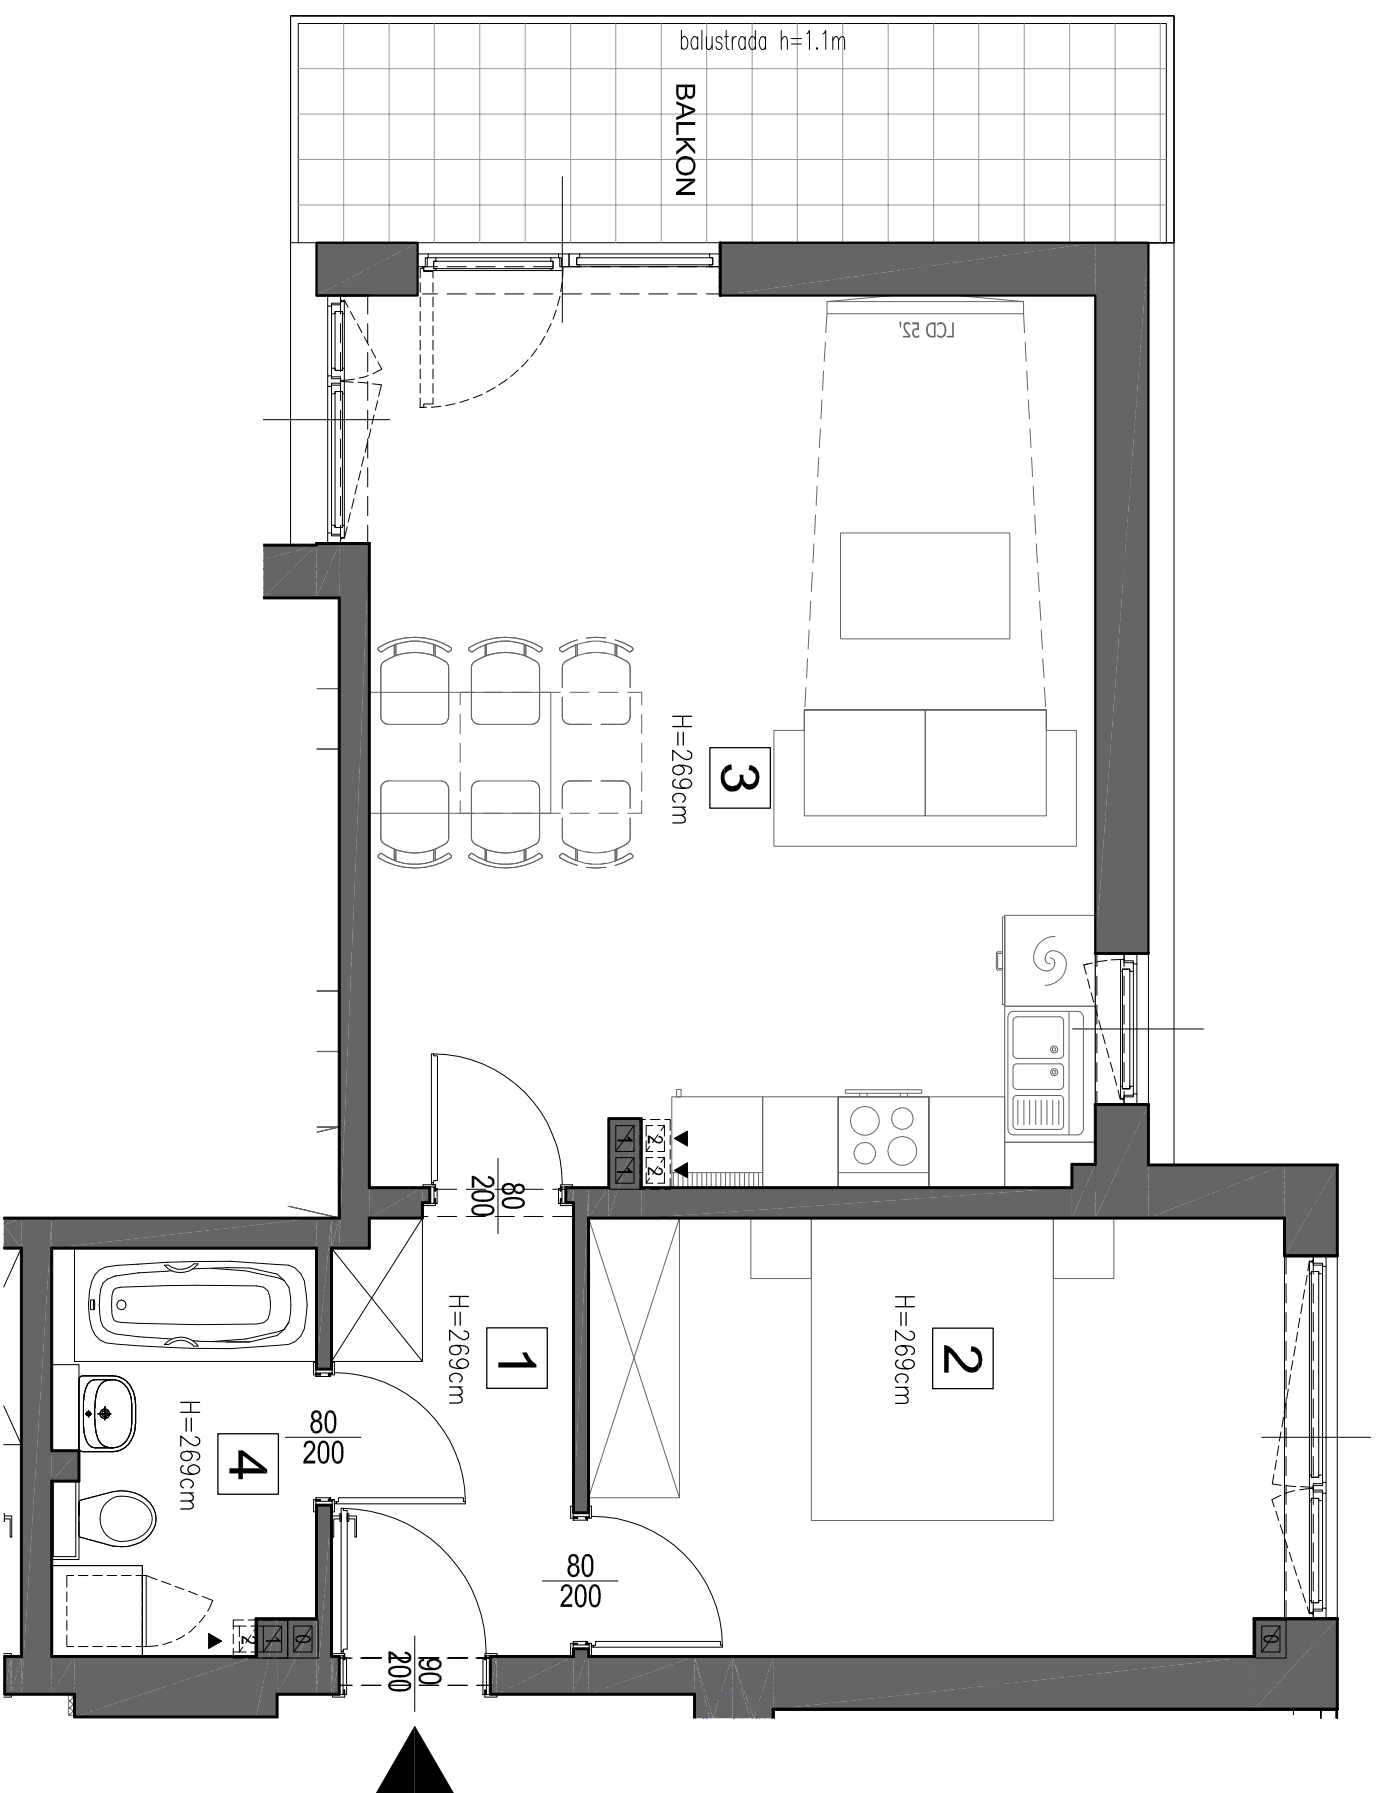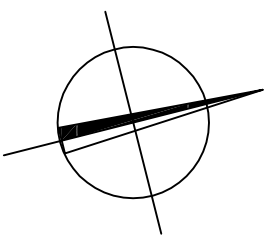

STUDIO PROJEKTOWE JERZY GROCHOWSKI




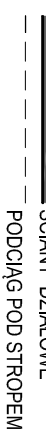

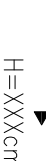
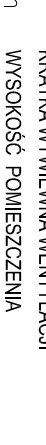
web: [www.studiojg.com.pl](http://www.studiojg.com.pl)  
e-mail: [studiojg@wp.pl](mailto:studiojg@wp.pl)  
pracownia: ul. Kwiska 5/7 lok. 120-123, 54-210 Wrocław



NINIEJSZA KARTA MIESZKANIA MA CHARAKTER ORIENTACYJNY  
URZĄDZENIA SANITARNE I KUCHENNE, DRZWI WEWNĄTRZLOKALOWE,  
MATERIAŁY WYKONCZENIOWE, PODŁÓG NIE STANOWIĄ  
WYPOSAŻENIA LOKALI MIESZKALNYCH.

NA WARSTWY WYKONCZENIOWE PRZYJĘTO 1 CM.  
WYMIARY DRZWI PODANO W ŚWIEŁLE PRZEJŚCIA.  
UWAGA! W MIESZKANIACH MOGA NASTĄPIĆ ZMIANY  
W POWIERZCHNIACH NA ETAPIE PROJEKTU WYKONAWCZEGO.  
POWIERZCHNIE LICZONE SĄ ZGODNIE Z NORMĄ PN-ISO 9836.

**LEGENDA:**

	ŚCIANY NOŚNE, ŚCIANY MIĘDZYLOKALOWE,
	ŚCIANY ZEWNĘTRZNE
	ŚCIANY DZIAŁOWE
	PODCIĄG POD STROPEM
	KRATKA WYWIEMNA WENTYLACJI
	H=XXXcm
	WYSOKOŚĆ POMIESZCZENIA

