

DOMEX-BUD S.A. SPÓŁKA KOMANDYTOWA  
53-316 Wrocław, ul Strzegomska 3  
web: [www.domex-bud.pl](http://www.domex-bud.pl)

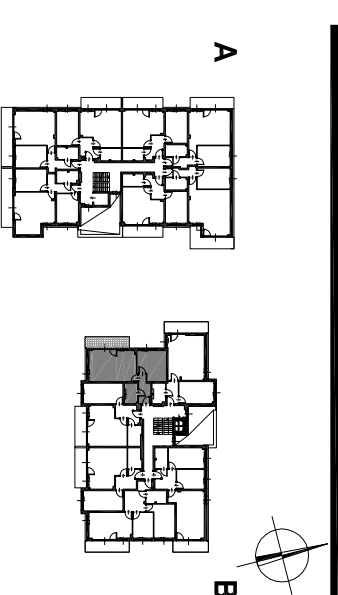
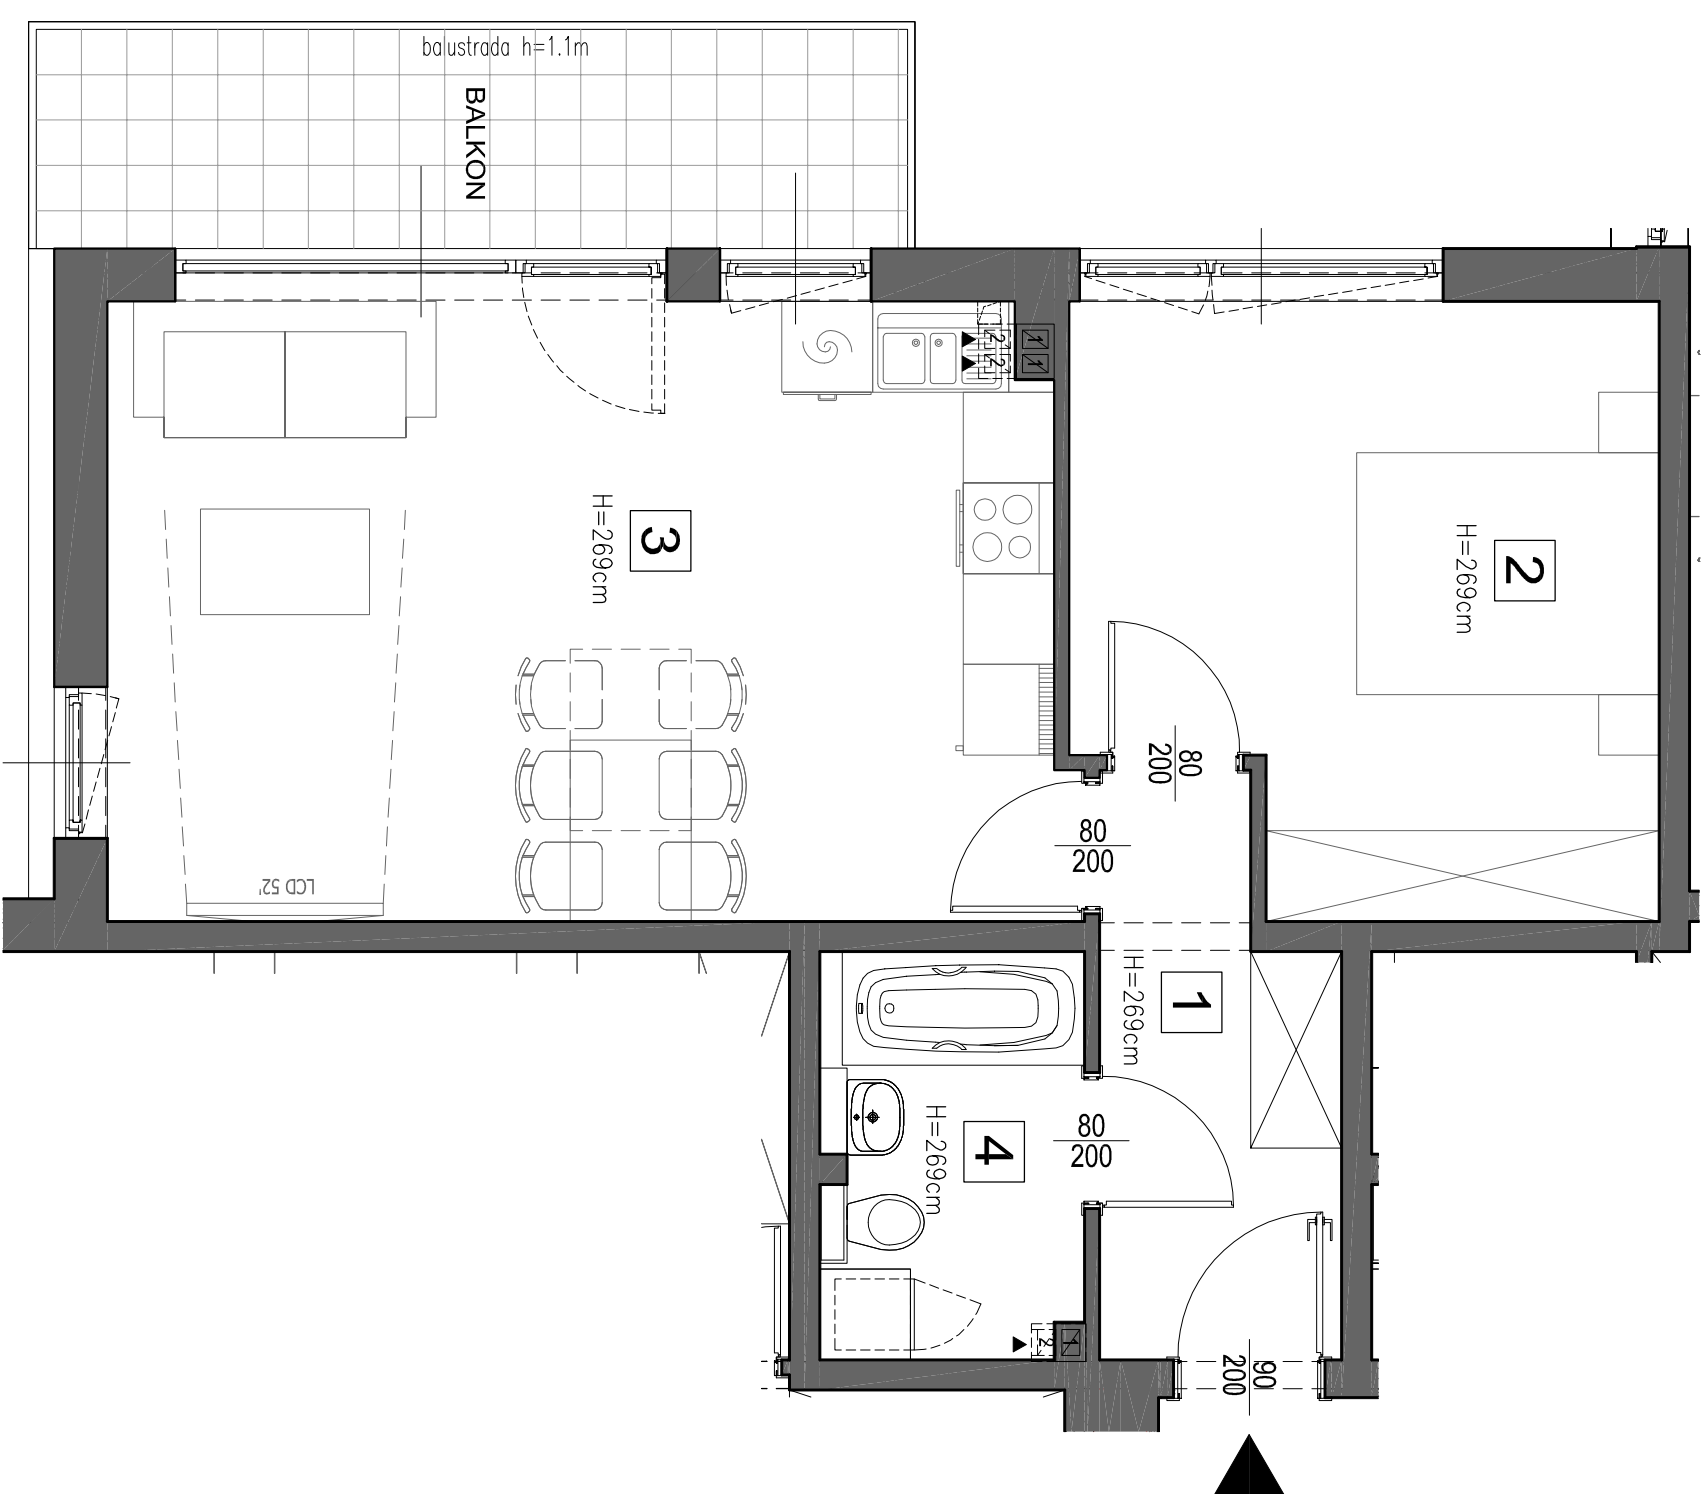
ZESPÓŁ BUDYNIKÓW MIESZKALNYCH  
WIELORODZINNYCH  
UL. IWASZKIEWICZA 36 WROCŁAW

MIESZKANIE NR:  
BUDYNEK B 1.PIĘTRO  
KONDYGNACJA

- |                                  |                     |
|----------------------------------|---------------------|
| 1. KORYTARZ                      | 5.52m <sup>2</sup>  |
| 2. POKÓJ                         | 14.56m <sup>2</sup> |
| 3. P.DZIENNY Z ANEKSEM KUCHENNYM | 26.34m <sup>2</sup> |
| 4. ŁAZIENKA                      | 4.63m <sup>2</sup>  |

POWIERZCHNIA UŻYTKOWA 51.05m<sup>2</sup>

BALKON 8.35m<sup>2</sup>

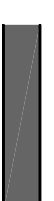
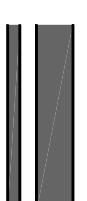
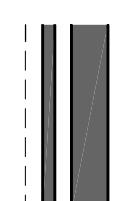
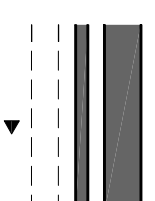
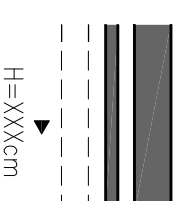
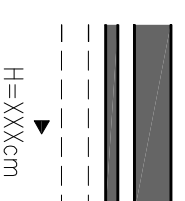


STUDIO PROJEKTOWE JERZY GROCHOWSKI

web: [www.studiojg.com.pl](http://www.studiojg.com.pl)  
e-mail: [studiojg@wp.pl](mailto:studiojg@wp.pl)  
pracownia: ul. Kwiska 5/7 lok. 120-123, 54-210 Wrocław

NINIEJSZA KARTA MIESZKANIA MA CHARAKTER ORIENTACYJNY  
URZĄDZENIA SANITARNE I KUCHENNE, DRZWI WEWNĄTRZLOKALOWE,  
MATERIAŁY WYKONCZENIOWE, PODŁOGI NIE STANOWIĄ  
WYPOSAŻENIA LOKALI MIESZKALNYCH;  
NA WARSTWY WYKONCZENIOWE PRZYJĘTO 1 CM.  
WYMIARY DRZWI PODANO W ŚWIEŁLE PRZEJŚCIA.  
UWAGI! W MIESZKANIACH MOGA NASTĄPIĆ ZMIANY  
W POWIERZCHNIACH NA ETAPIE PROJEKTU WYKONAWCZEGO.  
POWIERZCHNIE LICZONE SĄ ZGODNIE Z NORMĄ PN-ISO 9836.

**LEGENDA:**

-  ŚCIANY NOŚNE, ŚCIANY MIĘDZYLOKALOWE,
-  ŚCIANY ZEWNĘTRZNE
-  ŚCIANY DZIAŁOWE
-  PODCIĄG POD STROPEM
-  KRATKA WYWIEMNA WENTYLACJI
-  WYSOKOŚĆ POMIESZCZENIA

