



domex-bud

DOMEX-BUD S.A. SPÓŁKA KOMANDYTOWA
53-316 Wrocław, ul Strzegomska 3
web: www.domex-bud.pl




ZESPÓŁ BUDYNIKÓW MIESZKALNYCH
WIELORODZINNYCH
UL. IWASZKIEWICZA 36 WROCŁAW

MIESZKANIE NR:
BUDYNEK 9
KONDYGNACJA 1.PIĘTRO

- | | |
|----------------------------------|---------------------|
| 1. KORYTARZ | 6.53m ² |
| 2. POKÓJ | 14.06m ² |
| 3. P.DZIENNY Z ANEKSEM KUCHENNYM | 25.03m ² |
| 4. ŁAZIENKA | 4.84m ² |

POWIERZCHNIA UŻYTKOWA 50.46m²

BALKON 7.64m²

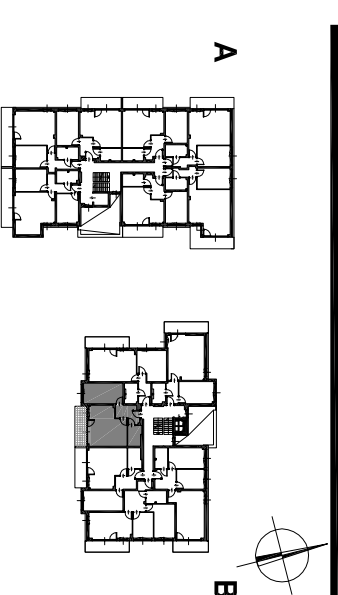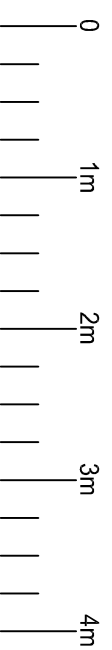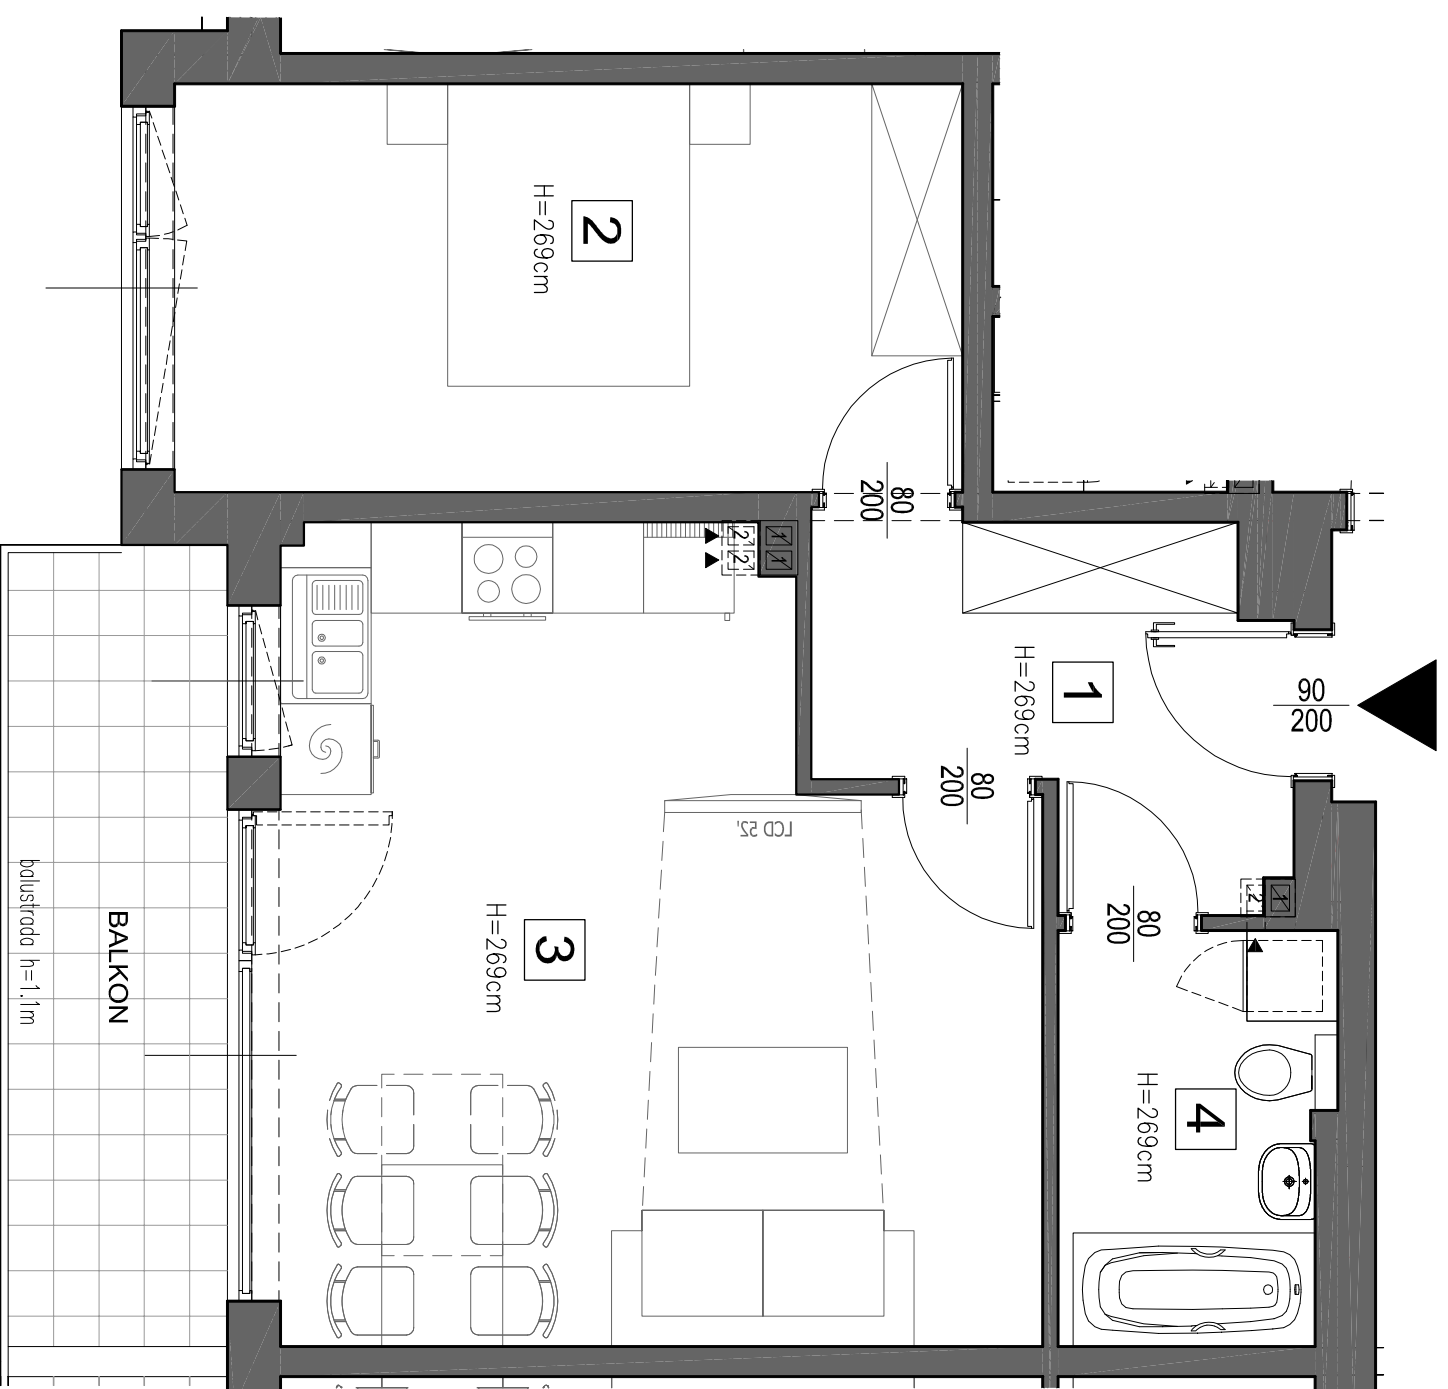

STUDIO PROJEKTOWE JERZY GROCHOWSKI

web: www.studiojg.com.pl
e-mail: studiojg@wp.pl
pracownia: ul. Kwiska 5/7 lok. 120-123, 54-210 Wrocław



NINIEJSZA KARTA MIESZKANIA MA CHARAKTER ORIENTACYJNY
URZĄDZENIA SANITARNE I KUCHENNE, DRZWI WEWNĄTRZLOKALOWE,
MATERIAŁY WYKONCZENIOWE, PODŁOGI NIE STANOWIĄ
WYPOSAŻENIA LOKALI MIESZKALNYCH;
NA WARSTWY WYKONCZENIOWE PRZYJĘTO 1 CM.
WYMIARY DRZWI PODANO W ŚWIECLE PRZEJŚCIA,
UWAGA! W MIESZKANIACH MOGA NASTĄPIĆ ZMIANY
W POWIERZCHNIACH NA ETAPIE PROJEKTU WYKONAWCZEGO.
POWIERZCHNIE LICZONE SĄ ZGODNIE Z NORMĄ PN-ISO 9836.

LEGENDA:

	ŚCIANY NOŚNE, ŚCIANY MIĘDZYLOKALOWE,
	ŚCIANY ZEWNĘTRZNE
	ŚCIANY DZIAŁOWE
	PODCIĄG POD STROPEM
	KRATKA WYWIEMNA WENTYLACJI
	WYSOKOŚĆ POMIESZCZENIA