

DOMEX-BUD S.A. SPÓŁKA KOMANDYTOWA
53-316 Wrocław, ul Strzegomska 3
web: www.domex-bud.pl



ZESPÓŁ BUDYNIKÓW MIESZKALNYCH
WIELORODZINNYCH
UL. IWASZKIEWICZA 36 WROCŁAW

MIESZKANIE NR: 13
BUDYNEK B
KONDYGNACJA 2.PIĘTRO

1. KORYTARZ 4.59m²
2. POKÓJ 13.28m²
3. P.DZIENNY Z ANEKSEM KUCHENNYM 28.47m²
4. ŁAZIENKA 4.54m²

POWIERZCHNIA UŻYTKOWA 50.88m²

BALKON 8.32m²
ANTRESOLA 10.70m²

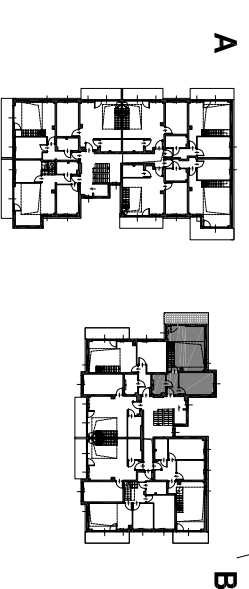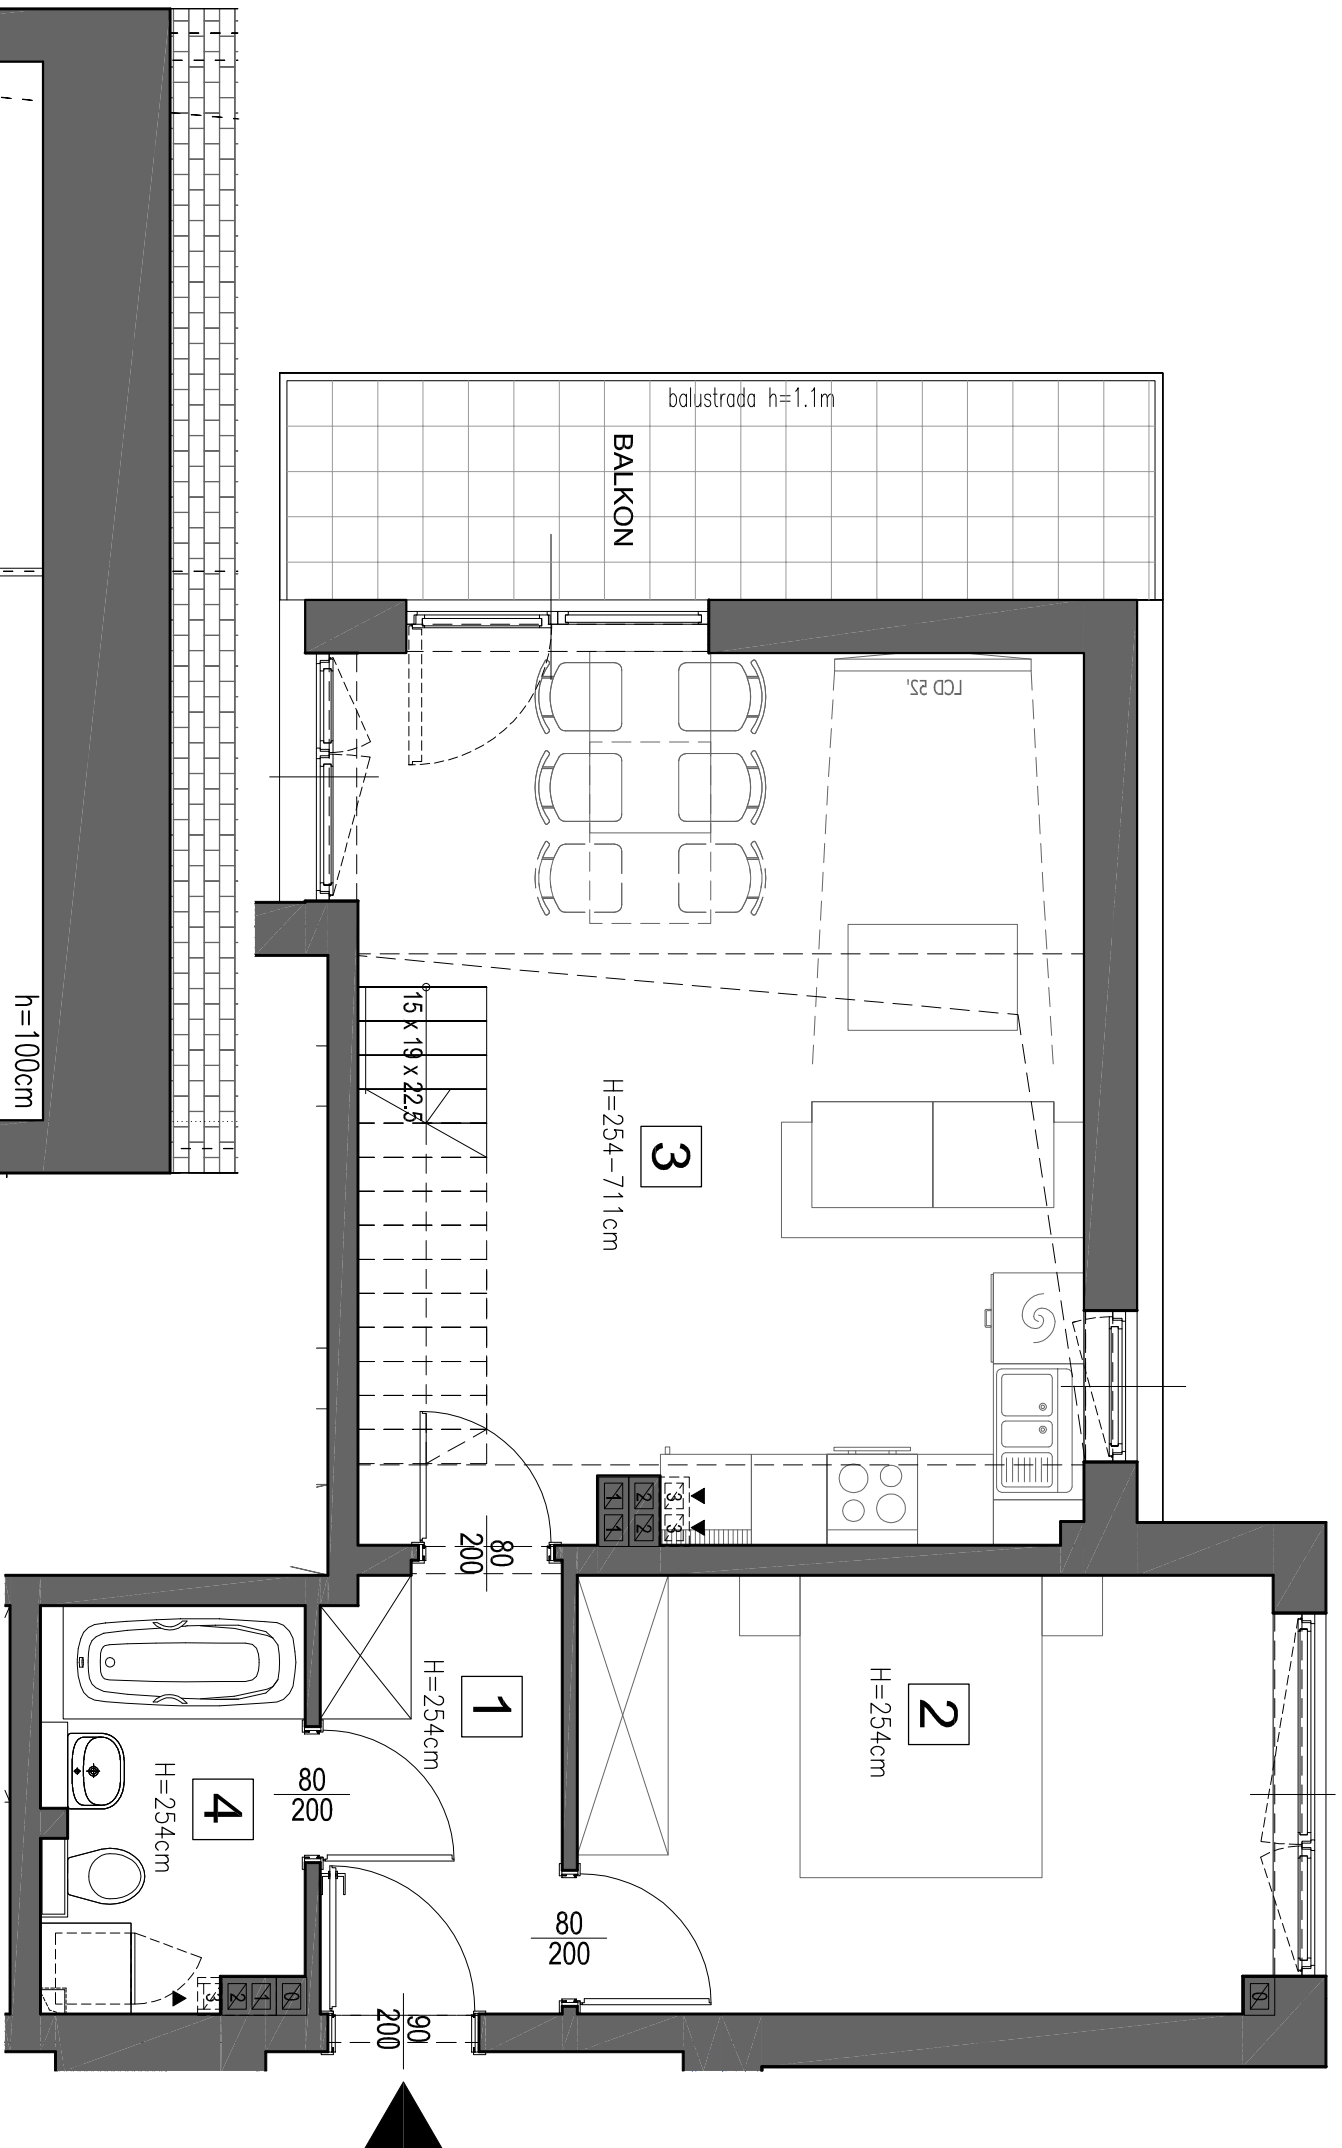

STUDIO PROJEKTOWE JERZY GROCHOWSKI

web: www.studiojg.com.pl
e-mail: studiojg@wp.pl
pracownia: ul. Kwiska 5/7 lok. 120-123, 54-210 Wrocław



NINIEJSZA KARTA MIESZKANIA MA CHARAKTER ORIENTACYJNY
URZĄDZENIA SANITARNE I KUCHENNE, DRZWI WEWNĄTRZLOKALOWE,
MATERIAŁY WYKONCZENIOWE PODŁÓG NIE STANOWIĄ
WYPOSAŻENIA LOKALI MIESZKALNYCH;
NA WARSTWY WYKONCZENIOWE PRZYJĘTO 1 CM,
WYMIARY DRZWI PODANO W ŚWIECLE PRZEJŚCIA,
UMIAGAI W MIESZKANIACH MOGA NASTĄPIĆ ZMIANY
W POWIERZCHNIACH NA ETAPIE PROJEKTU WYKONAWCZEGO.
POWIERZCHNIE LICZONE SĄ ZGODNIE Z NORMĄ PN-ISO 9836.

LEGENDA:

- █ ŚCIANY NOŚNE, ŚCIANY MIĘDZYLOKALOWE,
- █ ŚCIANY ZEWNĘTRZNE
- █ ŚCIANY DZIAŁOWE
- PODCIĄG POD STROPEM
- ▴ KRATKA WYWIEMNA WENTYLACJI
- H=XXXXcm WYSOKOŚĆ POMIESZCZENIA

