

DOMEX-BUD S.A. SPÓŁKA KOMANDYTOWA
53-316 Wrocław, ul Strzegomska 3
web: www.domex-bud.pl





ZESPÓŁ BUDYNIKÓW MIESZKALNYCH
WIELORODZINNYCH
UL. IWASZKIEWICZA 36 WROCŁAW

MIESZKANIE NR: 14
BUDYNEK B
KONDYGNACJA 2.PIĘTRO

1. KORYTARZ 5.52m²
2. POKÓJ 14.56m²
3. P.DZIENNY Z ANEKSEM KUCHENNYM 26.21m²
4. ŁAZIENKA 4.59m²

POWIERZCHNIA UŻYTKOWA 50.88m²

BALKON 8.35m²
ANTRESOLA 34.77m²

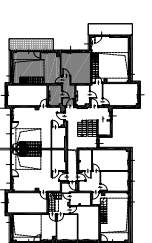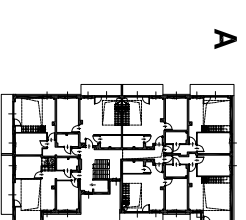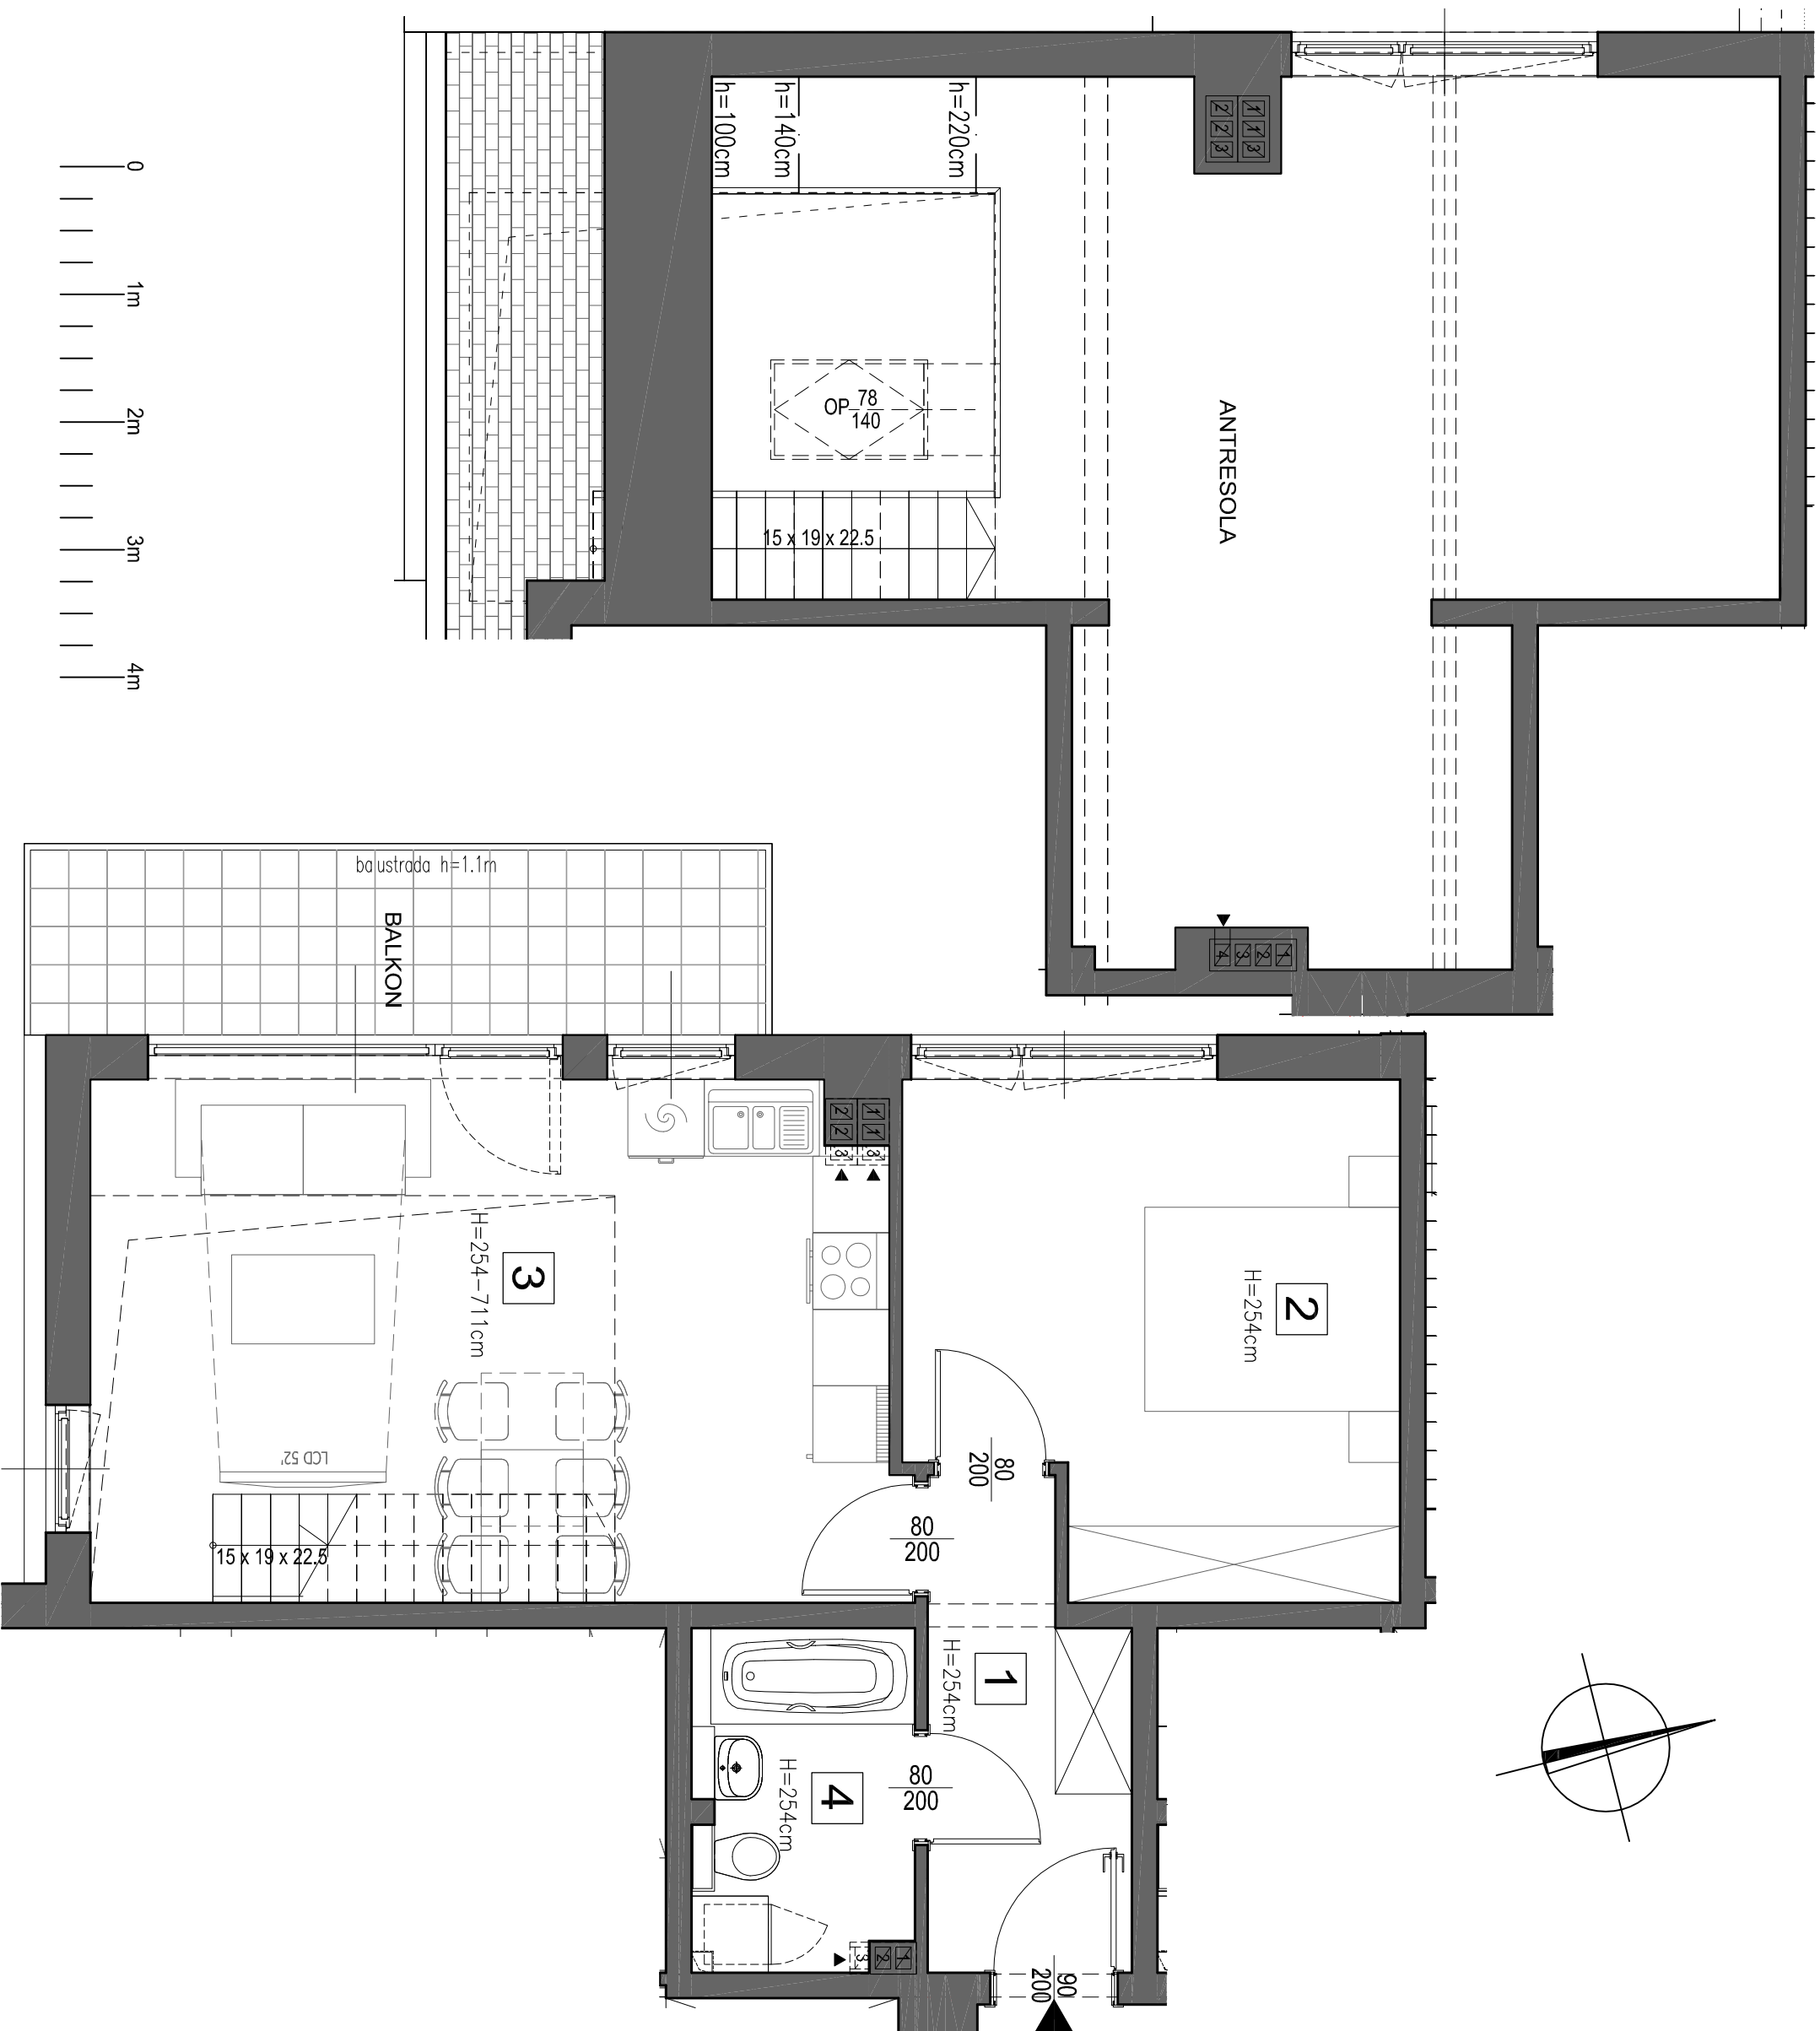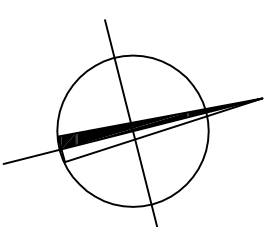

STUDIO PROJEKTOWE JERZY GROCHOWSKI

web: www.studiojg.com.pl
e-mail: studiojg@wp.pl
pracownia: ul. Kwiska 5/7 lok. 120-123, 54-210 Wrocław



NINIEJSZA KARTA MIESZKANIA MA CHARAKTER ORIENTACYJNY
URZĄDZENIA SANITARNE I KUCHENNE, DRZWI WEWNĄTRZLOKALOWE,
MATERIAŁY WYKONCENIOWE, PODŁOGI NIE STANOWIĄ
WYPOSAŻENIA LOKALI MIESZKALNYCH;
NA WARSTWY WYKONCENIOWE PRZYJĘTO 1 CM,
WYMIARY DRZWI PODANO W ŚWIECLE PRZEJŚCIA,
UMIAGAI W MIESZKANIACH MOGA NASTĄPIĆ ZMIANY
W POWIERZCHNIACH NA ETAPIE PROJEKTU WYKONAWCZEGO.
POWIERZCHNIE LICZONE SĄ ZGODNIE Z NORMĄ PN-ISO 9836.

LEGENDA:

- ŚCIANY NOŚNE, ŚCIANY MIĘDZYLOKALOWE,
- ŚCIANY ZEWNĘTRZNE
- ŚCIANY DZIAŁOWE
- - - - - PODCIĄG POD STROPEM
- ▲ KRATKA WYWIEMNA WENTYLACJI
- H=XXXXcm WYSOKOŚĆ POMIESZCZENIA