

DOMEX-BUD S.A. SPÓŁKA KOMANDYTOWA
53-316 Wrocław, ul Strzegomska 3
web: www.domex-bud.pl

ZESPÓŁ BUDYNIKÓW MIESZKALNYCH
WIELORODZINNYCH
UL. IWASZKIEWICZA 36 WROCŁAW

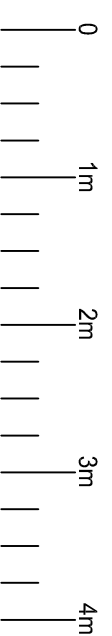
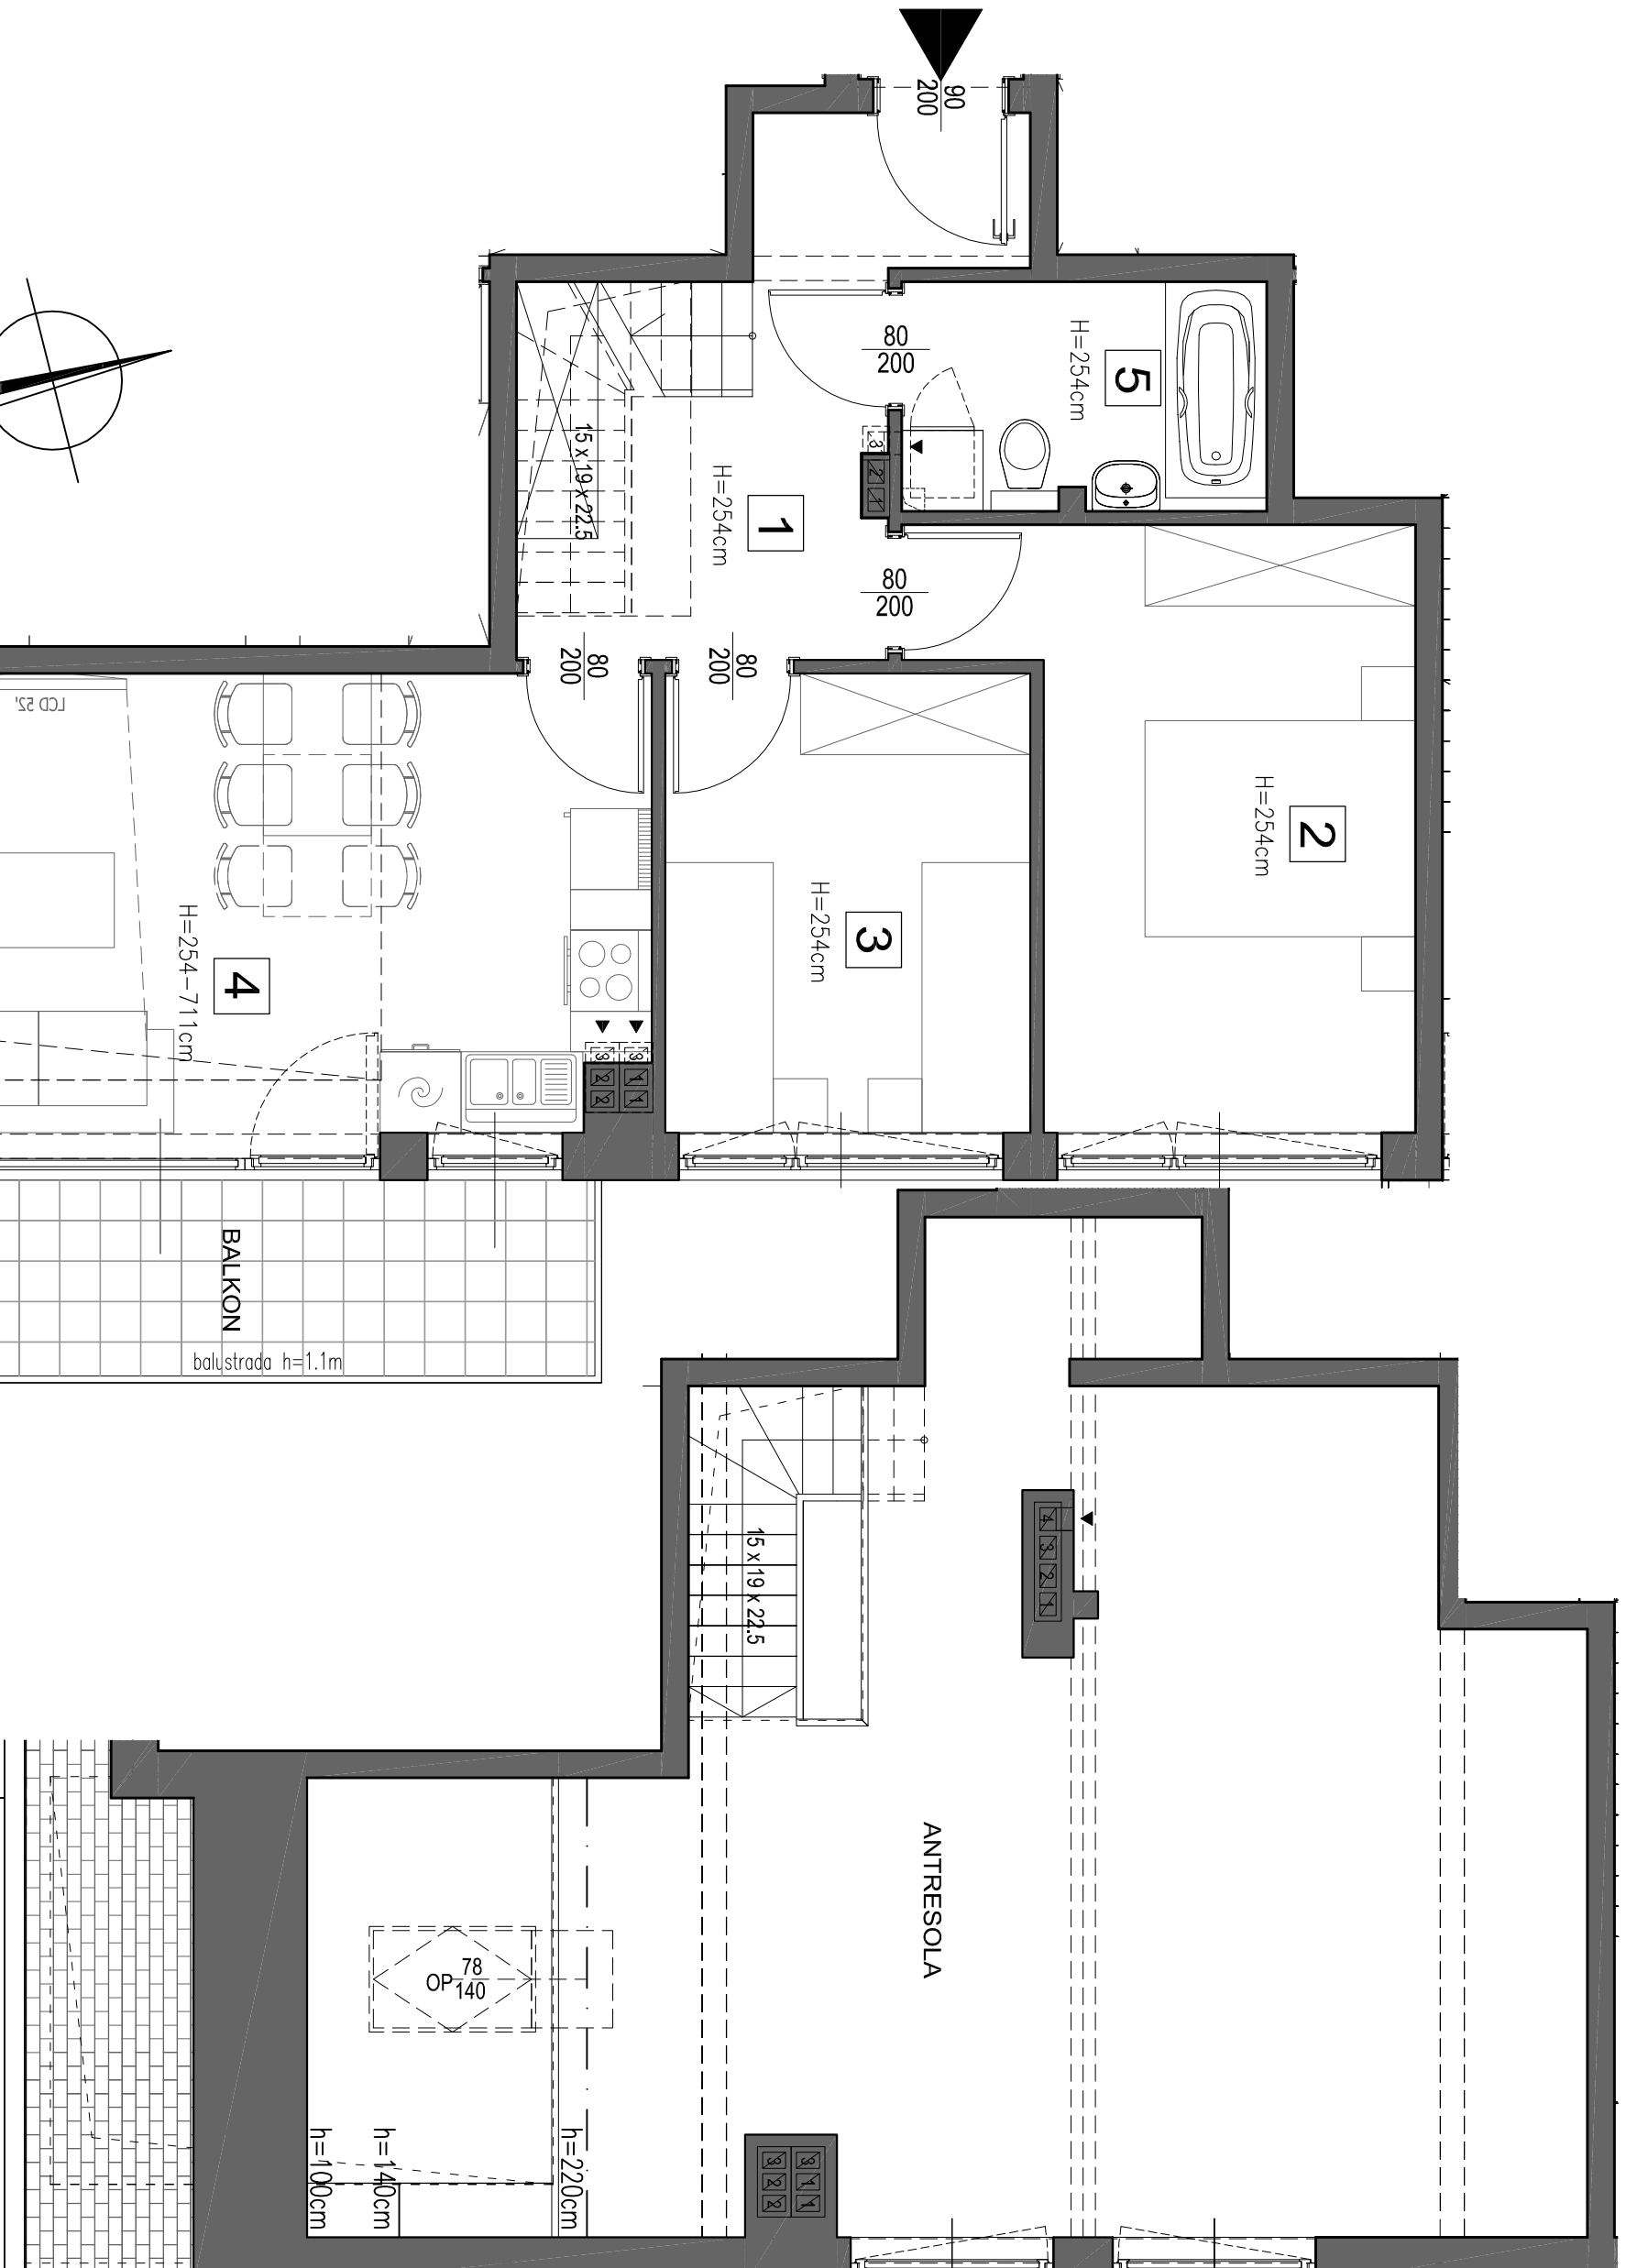
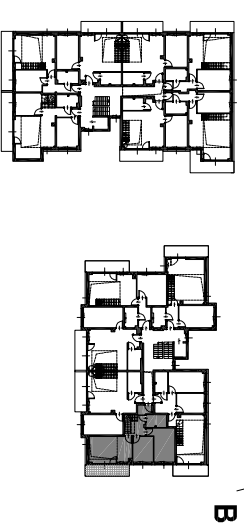
MIESZKANIE NR: 17
BUDYNEK B
KONDYGNACJA 2.PIĘTRO

1. KORYTARZ 10.06m²
2. POKÓJ 13.42m²
3. POKÓJ 9.18m²
4. P.DZIENNY Z ANEKSEM KUCHENNYM 19.77m²
- 5 ŁAZIENKA 4.55m²

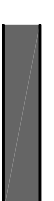


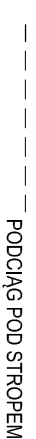


POWIERZCHNIA UŻYTKOWA 56.98m²

BALKON 8.35m²
ANTRESOLA 40.79m²

A  B



LEGENDA:

-  ŚCIANY NOŚNE, ŚCIANY MIĘDZYLOKALOWE,
-  ŚCIANY ZEWNĘTRZNE
-  ŚCIANY DZIAŁOWE
-  PODCIĄG POD STROPEM
-  KRATKA WYWIEMNA WENTYLACJI
-  WYSOKOŚĆ POMIESZCZENIA

STUDIO PROJEKTOWE JERZY GROCHOWSKI
www.studiojg.com.pl
e-mail: studiojg@wp.pl
pracownia: ul. Kwiskia 5/7 lok. 120-123, 54-210 Wrocław



Niniejsza karta mieszkań ma charakter orientacyjny. Urządzenia sanitarne i kuchenne, drzwi wewnętrzne, lokalowe, materiały wykończeniowe, podłogi nie stanowią wyposażenia lokali mieszkalnych. Na warstwy wykończeniowe przyjeżdżo 1 cm. Wymiary drzwi podano w świetle przejścia. Uwaga! W mieszkaniach mogą nastąpić zmiany w powierzchniach na etapie projektu wykonawczego. Powierzchnie liczone są zgodnie z normą PN-ISO 9836.