

DOMEX-BUD S.A. SPÓŁKA KOMANDYTOWA
53-316 Wrocław, ul Strzegomska 3
web: www.domex-bud.pl




ZESPÓŁ BUDYNIKÓW MIESZKALNYCH
WIELORODZINNYCH
UL. IWASZKIEWICZA 36 WROCŁAW

MIESZKANIE NR: 1
BUDYNEK B
KONDYGNACJA PARTER

- | | |
|----------------------------------|---------------------|
| 1. KORYTARZ | 4.59m ² |
| 2. POKÓJ | 13.28m ² |
| 3. P.DZIENNY Z ANEKSEM KUCHENNYM | 28.67m ² |
| 4. ŁAZIENKA | 4.63m ² |

POWIERZCHNIA UŻYTKOWA 51.17m²

BALKON 8.81m²

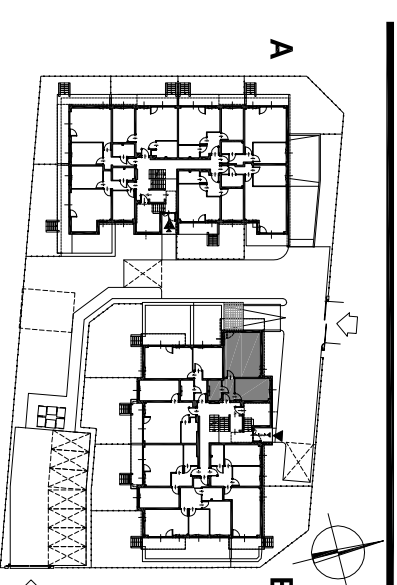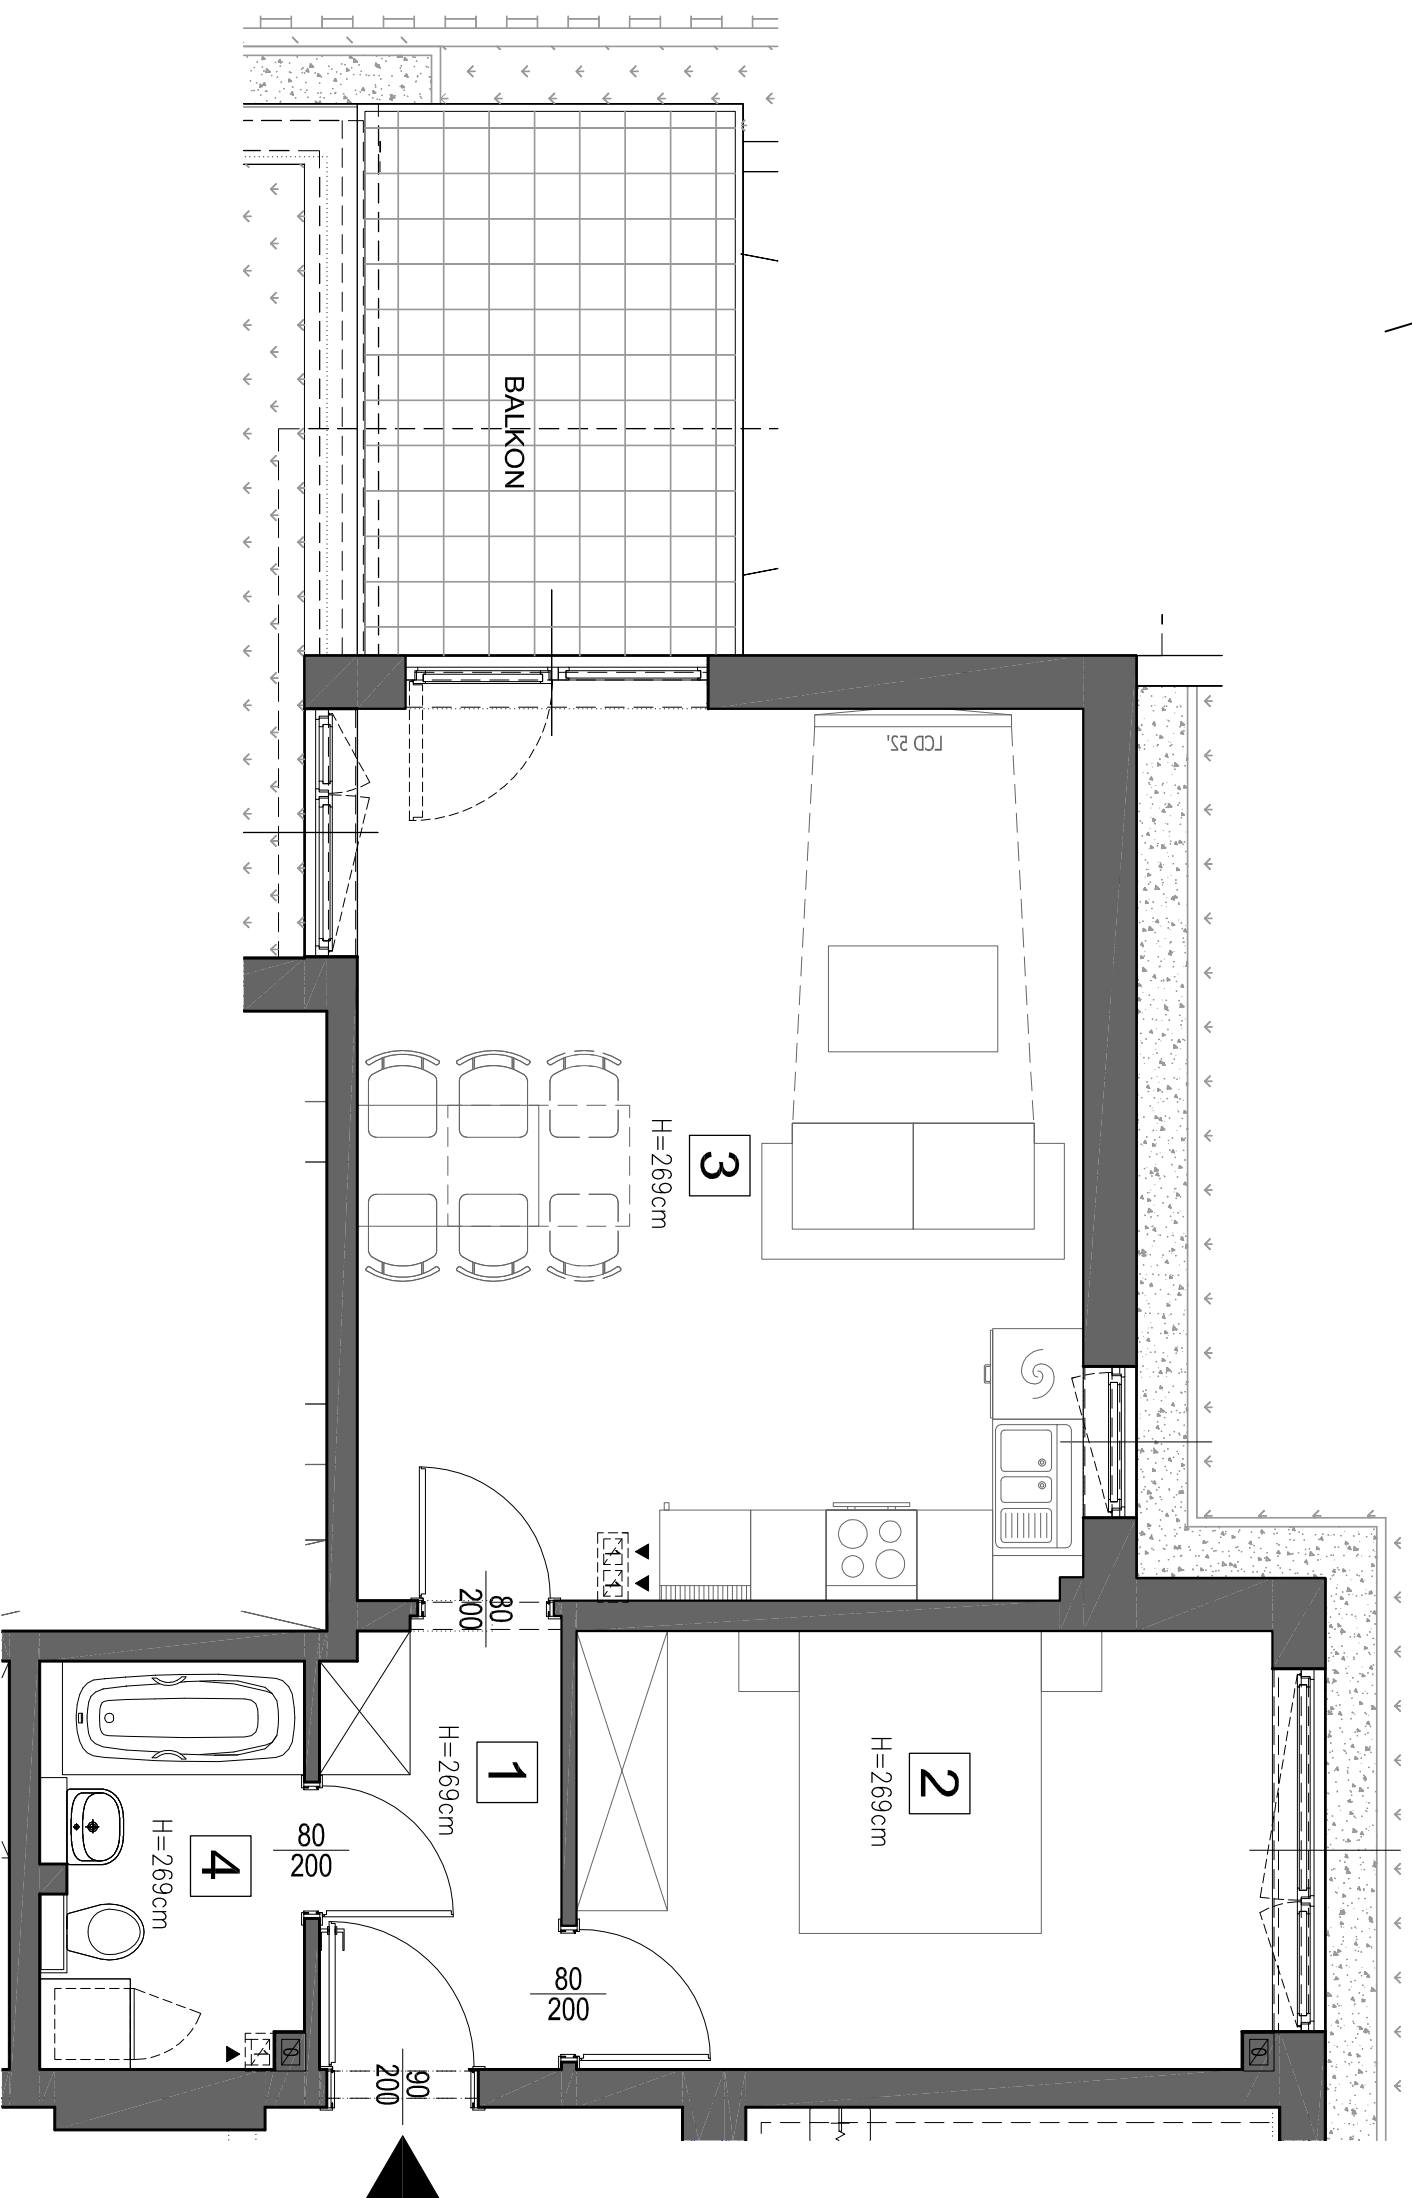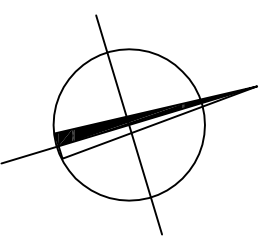

STUDIO PROJEKTOWE JERZY GROCHOWSKI

web: www.studiojg.com.pl
e-mail: studiojg@wp.pl
pracownia: ul. Kwiska 5/7 lok. 120-123, 54-210 Wrocław



NINIEJSZA KARTA MIESZKANIA MA CHARAKTER ORIENTACYJNY
URZĄDZENIA SANITARNE I KUCHENNE, DRZWI WEWNĄTRZLOKALOWE,
MATERIAŁY WYKONCZENIOWE, PODŁOGI NIE STANOWIĄ
WYPOSAŻENIA LOKALI MIESZKALNYCH.

NA WARSTWY WYKONCZENIOWE PRZYJĘTO 1 CM.
WYMIARY DRZWI PODANO W ŚWIEŁLE PRZEJŚCIA.
UWAGA! W MIESZKANIACH MOGA NASTĄPIĆ ZMIANY
W POWIERZCHNIACH NA ETAPIE PROJEKTU WYKONAWCZEGO.
POWIERZCHNIE LICZONE SĄ ZGODNIE Z NORMĄ PN-ISO 9836.

LEGENDA:

SGIANY NOŚNE, SGIANY MIĘDZYLOKALOWE,

SGIANY ZEWNĘTRZNE

SGIANY DZIAŁOWE

PODCIĄG POD STROPEM

KRATKA WYMIEMNA WENTYLACJI

H=XXXcm WYSOKOŚĆ POMIESZCZENIA

