

DOMEX-BUD S.A. SPÓŁKA KOMANDYTOWA
53-316 Wrocław, ul Strzegomska 3
web: www.domex-bud.pl



ZESPÓŁ BUDYNIKÓW MIESZKALNYCH
WIELORODZINNYCH
UL. IWASZKIEWICZA 36 WROCŁAW

MIESZKANIE NR:
BUDYNEK B
KONDYGNACJA PARTER

1. KORYTARZ	5.52m ²
2. POKÓJ	14.56m ²
3. P. DZIENNY Z ANEKSEM KUCHENNYM	26.45m ²
4. ŁAZIENKA	4.68m ²

POWIERZCHNIA UŻYTKOWA 51.21m²

TARAS	30.99m ²
OGRÓDEK	66.56m ²

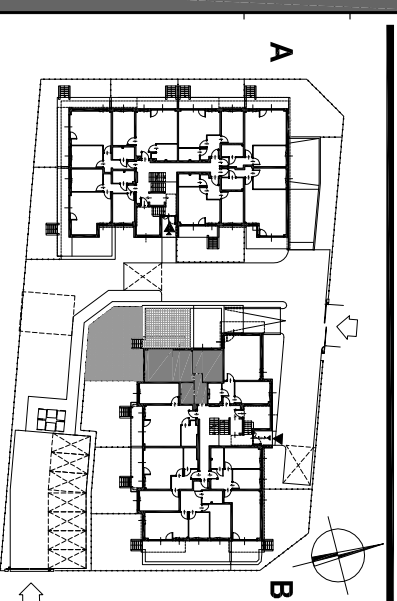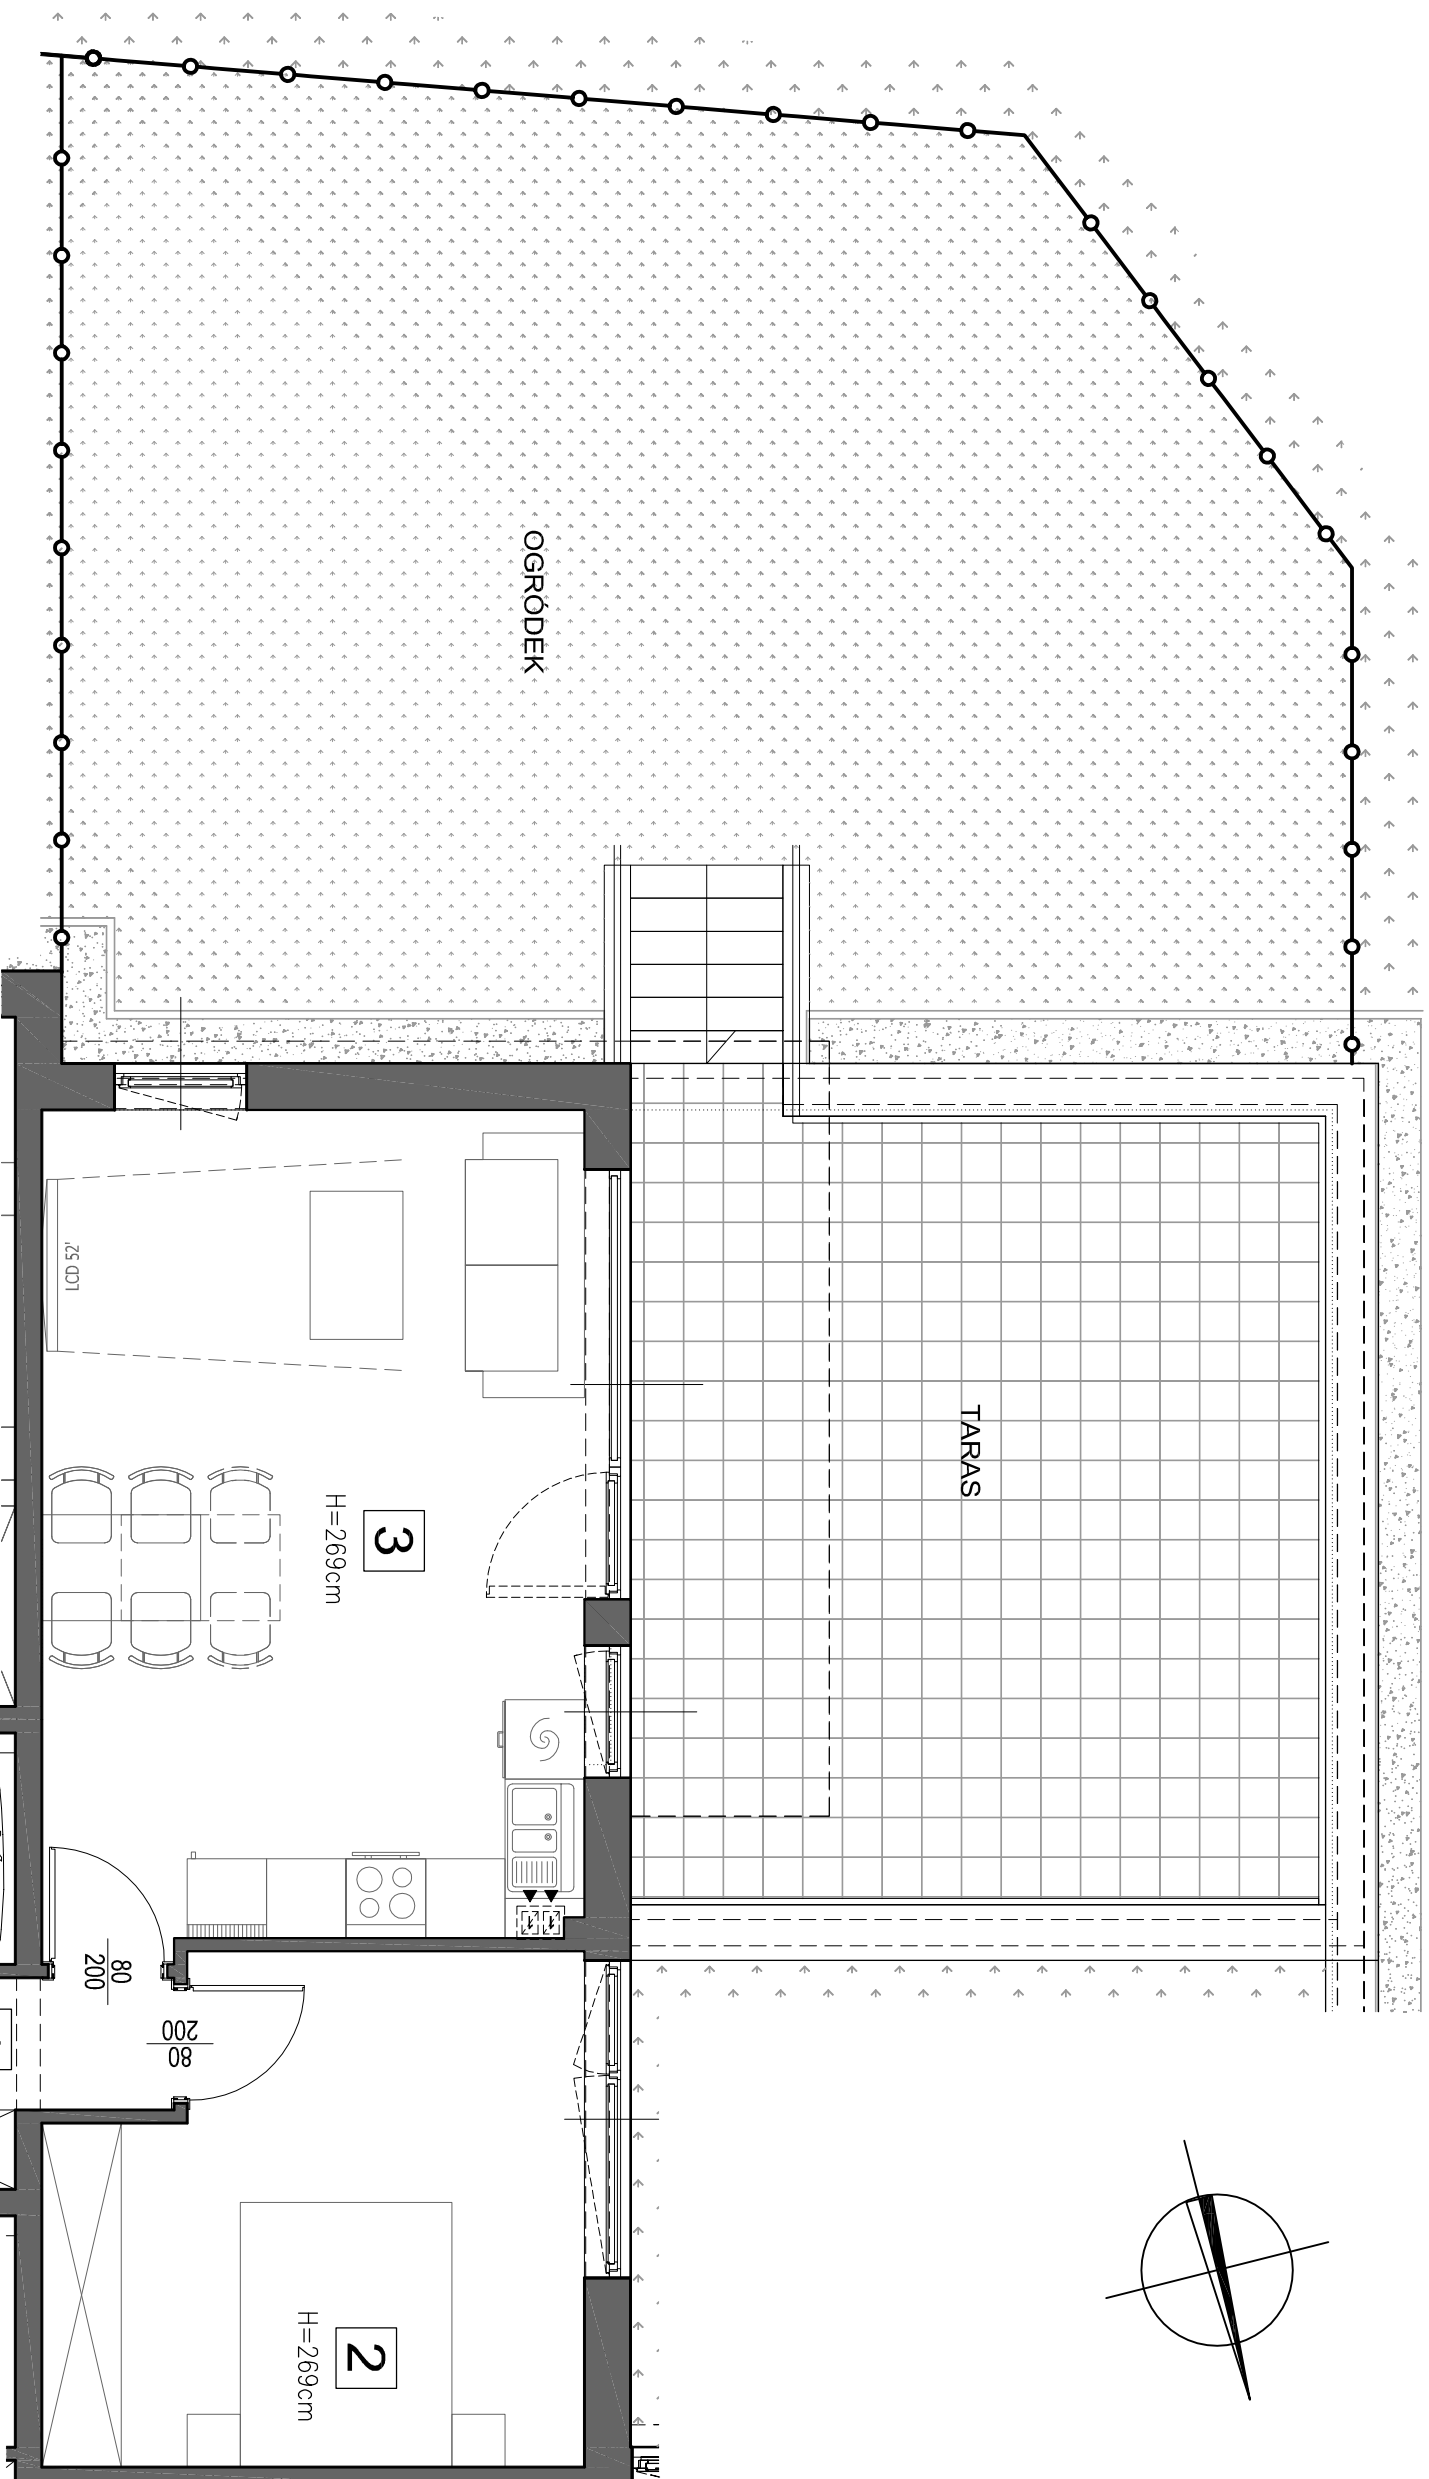







STUDIO PROJEKTOWE JERZY GROCHOWSKI

web: www.studiojg.com.pl
e-mail: studiojg@wp.pl
pracownia: ul. Kwiska 5/7 lok. 120-123, 54-210 Wrocław

NINIEJSZA KARTA MIESZKANIA MA CHARAKTER ORIENTACYJNY
URZĄDZENIA SANITARNE I KUCHENNE, DRZWI WEWNĄTRZLOKALOWE,
MATERIAŁY WYKONCZENIOWE PODŁÓG NIE STANOWIĄ
WYPOSAŻENIA LOKALI MIESZKALNYCH;
NA WARSTWY WYKONCZENIOWE PRZYJĘTO 1 CM.
WYMIARY DRZWI PODANO W ŚWIEŁLE PRZEJSZCIA,
UMIAGAI W MIESZKANIACH MOGA NASTĄPIĆ ZMIANY
W POWIERZCHNIAH NA ETAPIE PROJEKTU WYKONAWCZEGO.
POWIERZCHNIE LICZONE SĄ ZGODNIE Z NORMĄ PN-ISO 9836.

LEGENDA:

 	ŚCIANY NOŚNE, ŚCIANY MIĘDZYLOKALOWE,
	ŚCIANY ZEWNĘTRZNE
	ŚCIANY DZIAŁOWE
	PODCIĄG POD STROPEM
	KRATKA WYMIEMNA WENTYLACJI
	WYSOKOŚĆ POMIESZCZENIA

H=XXXcm