



domex-bud

DOMEX-BUD S.A. SPÓŁKA KOMANDYTOWA  
53-316 Wrocław, ul Strzegomska 3  
web: [www.domex-bud.pl](http://www.domex-bud.pl)



ZESPÓŁ BUDYNIKÓW MIESZKALNYCH  
WIELORODZINNYCH  
UL. IWASZKIEWICZA 36 WROCŁAW

MIESZKANIE NR: 3  
BUDYNEK B  
KONDYGNACJA PARTER

- |                                   |                     |
|-----------------------------------|---------------------|
| 1. KORYTARZ                       | 6.76m <sup>2</sup>  |
| 2. POKÓJ                          | 14.06m <sup>2</sup> |
| 3. P. DZIENNY Z ANEKSEM KUCHENNYM | 23.84m <sup>2</sup> |
| 4. ŁAZIENKA                       | 6.26m <sup>2</sup>  |

**POWIERZCHNIA UŻYTKOWA 50.92m<sup>2</sup>**

TARAS	7.75m <sup>2</sup>
OGRÓDEK	54.86m <sup>2</sup>

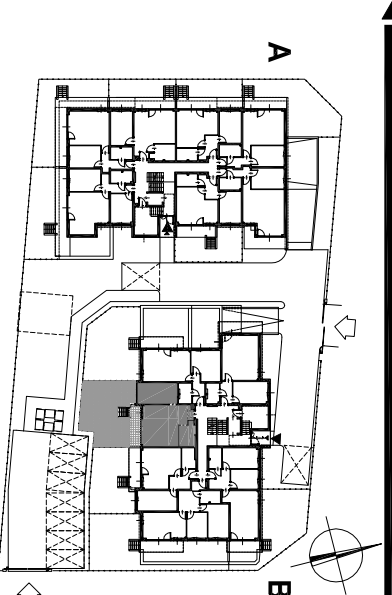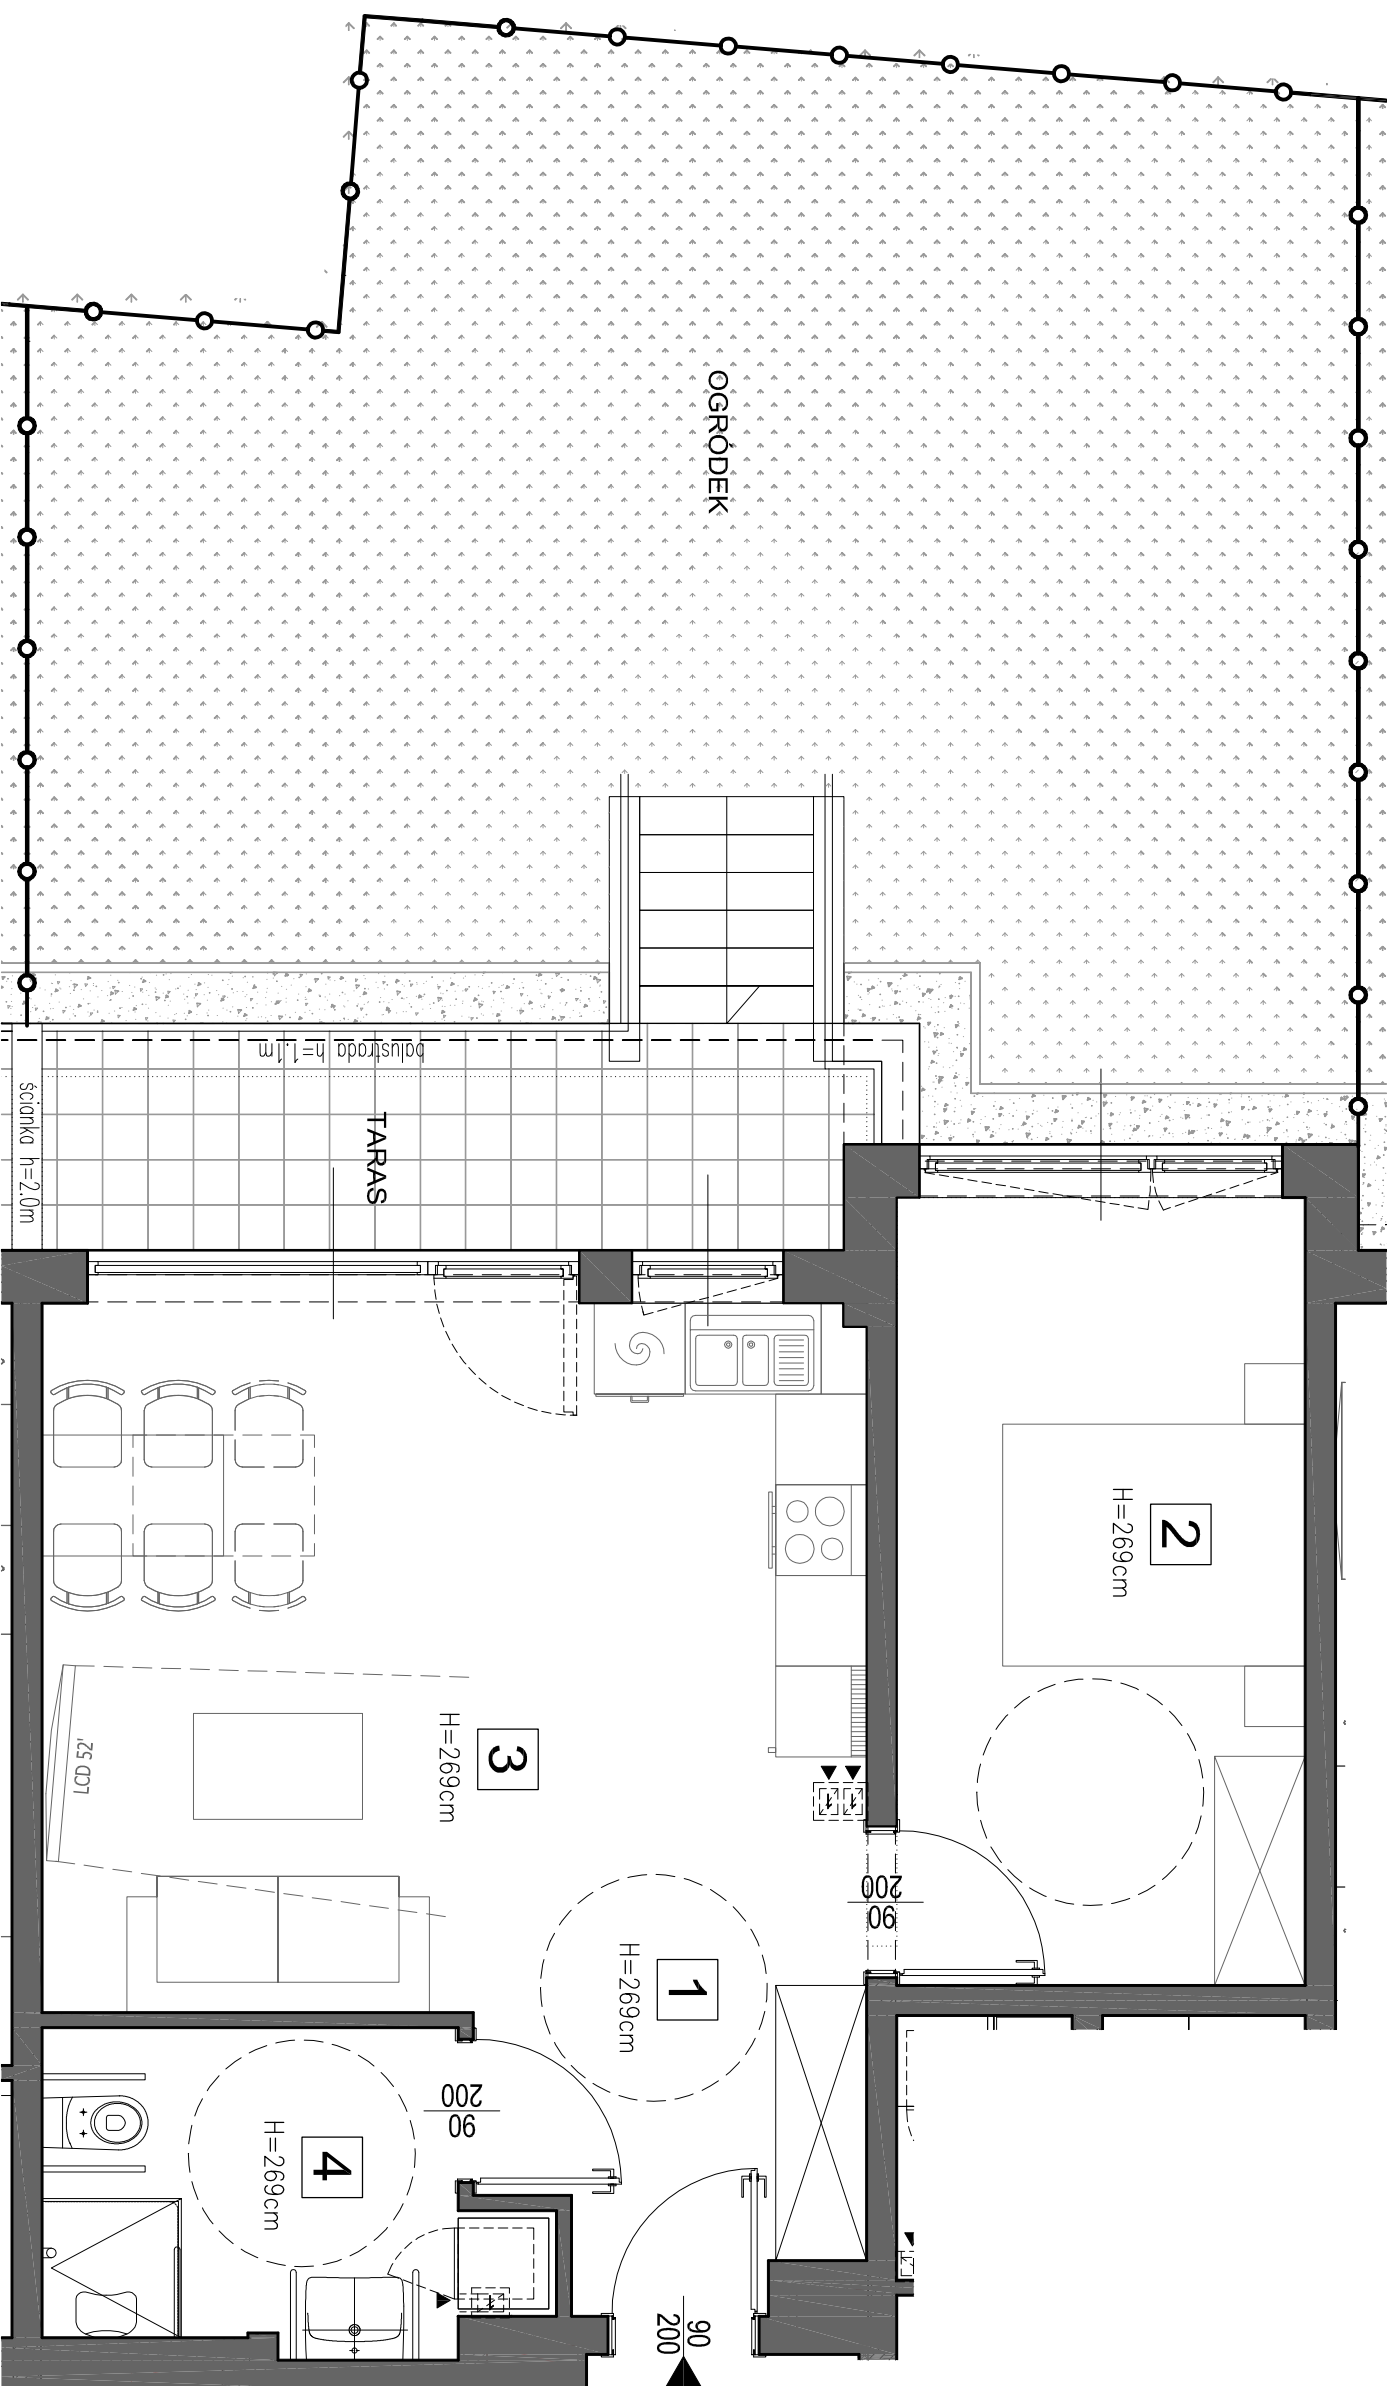

STUDIO PROJEKTOWE JERZY GROCHOWSKI

web: [www.studiojg.com.pl](http://www.studiojg.com.pl)  
e-mail: [studiojg@wp.pl](mailto:studiojg@wp.pl)  
pracownia: ul. Kwiska 5/7 lok. 120-123, 54-210 Wrocław



Niniejsza karta mieszkań ma charakter orientacyjny. Urządzenia sanitarne i kuchenne, drzwi wewnętrzne, lokalowe, materiały wykończeniowe, podłogi nie stanowią wyposażenia lokali mieszkalnych. Na warstwy wykończeniowe przyjęto 1 cm. Wymiary drzwi podano w świetle przejścia. Uwagi w mieszkaniach mogą nastąpić. Zmiany w powierzchniach na etapie projektu wykonawczego. Powierzchnie liczone są zgodnie z normą PN-ISO 9836.

**LEGENDA:**

■ ŚCIANY NOŚNE, ŚCIANY MIĘDZYLOKALOWE,

■ ŚCIANY ZEWNĘTRZNE

■ ŚCIANY DZIAŁOWE

--- PODCIĄG POD STROPEM

▲ KRATKA WYMIEMNA WENTYLACJI

H=XXXcm WYSOKOŚĆ POMIESZCZENIA

