

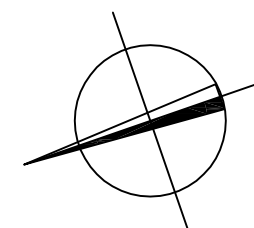
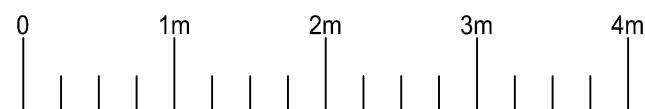


1. KORYTARZ	7.23m <sup>2</sup>
2. P.DZIENNY Z ANEKSEM KUCHENNYM	26.86m <sup>2</sup>
3. POKÓJ	15.13m <sup>2</sup>
4. ŁAZIENKA	4.86m <sup>2</sup>

**POWIERZCHNIA UŻYTKOWA 54.08m<sup>2</sup>**

BALKON 8.04m<sup>2</sup>

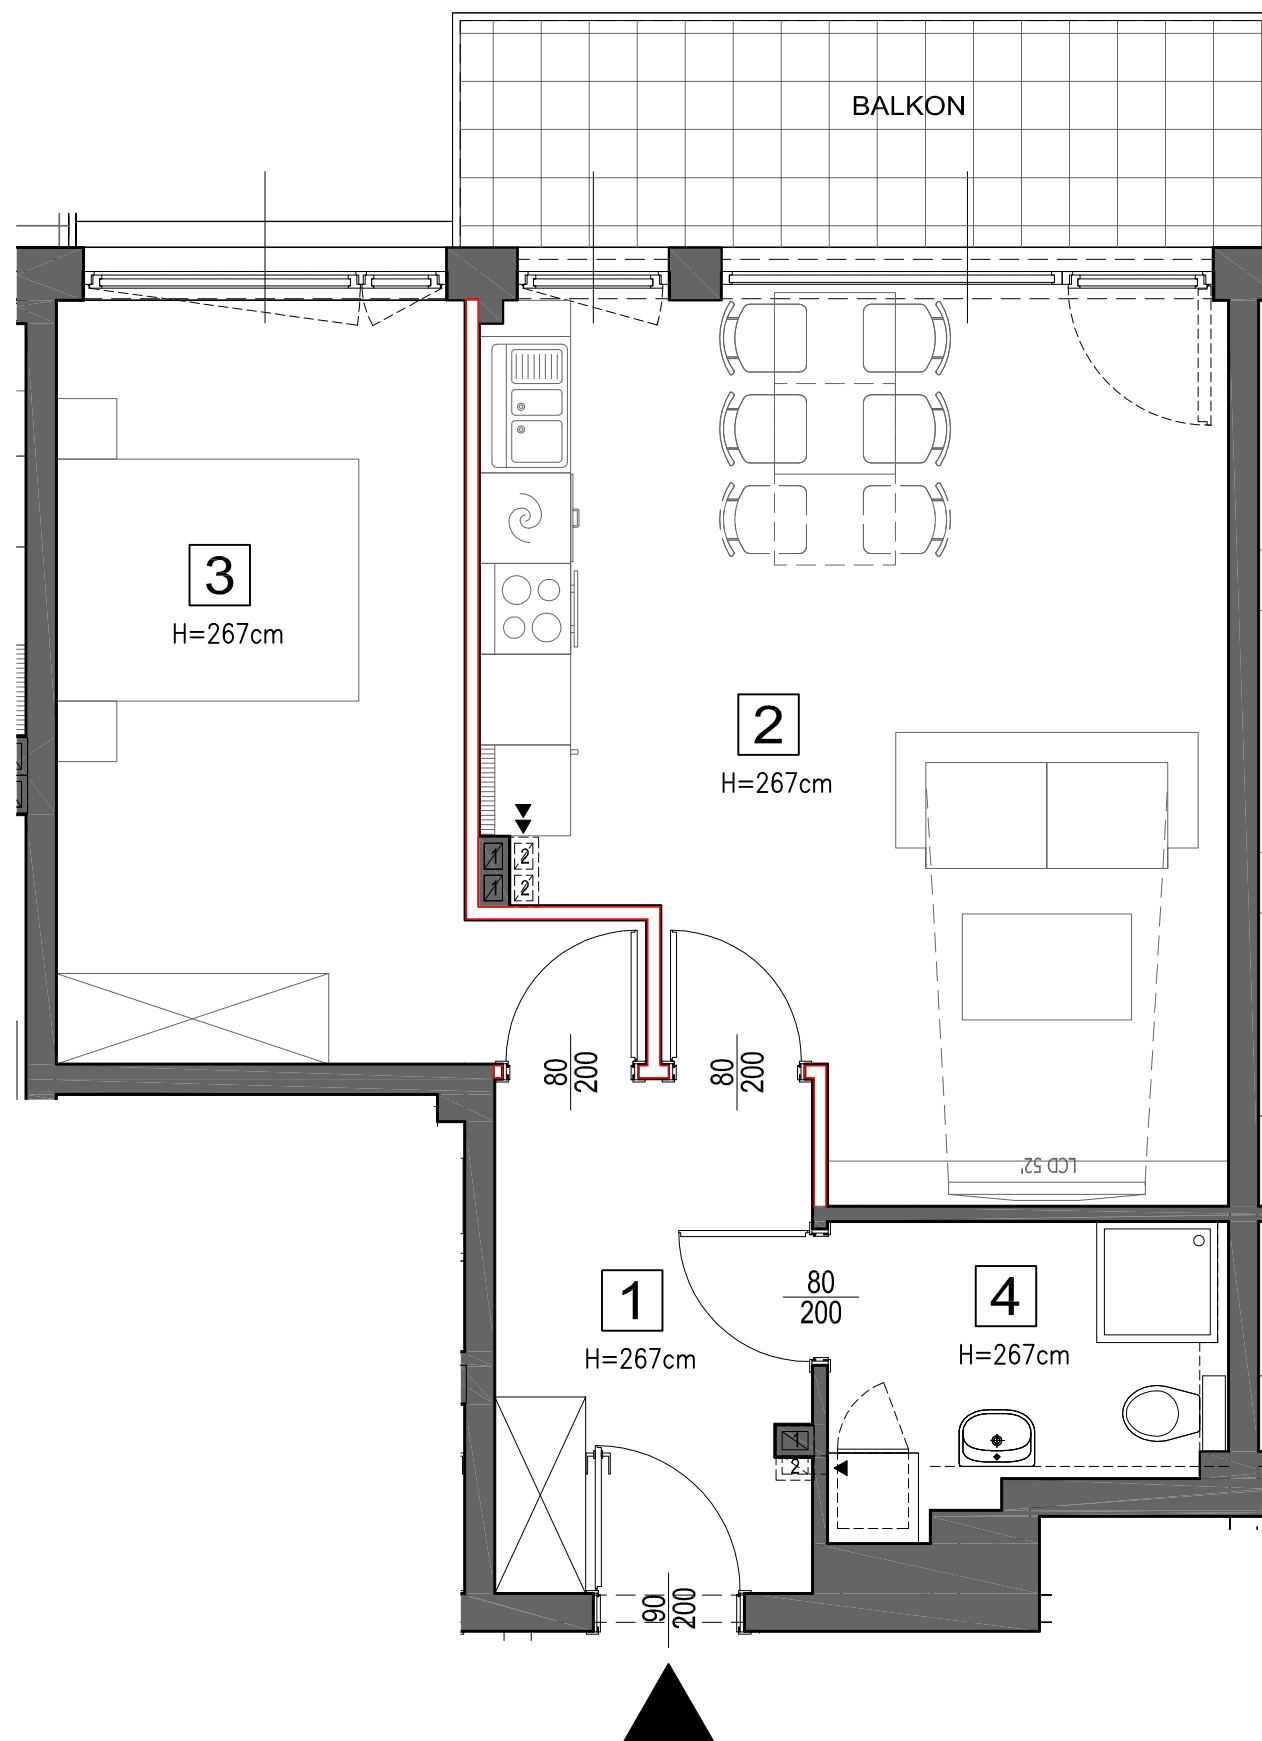

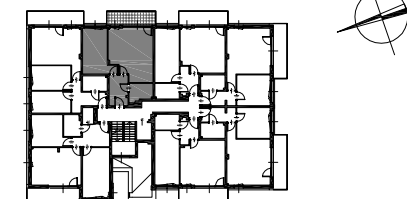



**STUDIO PROJEKTOWE JERZY GROCHOWSKI**

web: [www.studiojg.com.pl](http://www.studiojg.com.pl)  
e-mail: [studiojg@wp.pl](mailto:studiojg@wp.pl)  
pracownia: ul. Kwiska 5/7 lok.120-123, 54-210 Wrocław



NINIEJSZA KARTA MIESZKAŃ MA CHARAKTER ORIENTACYJNY. URZĄDZENIA SANITARNE I KUCHENNE, DRZWI WEWNĄTRZLOKALOWE, MATERIAŁY WYKOŃCZENIOWE, PODŁÓG NIE STANOWIĄ WYPOSAŻENIA LOKALI MIESZKALNYCH. NA WARSTWY WYKOŃCZENIOWE PRZYJĘTO 1 CM. WYMIARY DRZWI PODANO W ŚWIETLE PRZEJSCIA. UWAGA! W MIESZKANIACH MOGĄ NASTĄPIĆ ZMIANY W POWIERZCHNIACH NA ETAPIE PROJEKTU WYKONAWCZEGO. POWIERZCHNIE LICZONE SĄ ZGODNIE Z NORMĄ PN-ISO 9836 RAZEM Z POWIERZCHNIĄ POD ŚCIANAMI DZIAŁOWYMI DOPUSZCZONYMI DO ZMIAN W ARANŻACJI.

**LEGENDA:**

	ŚCIANY NOŚNE, ŚCIANY MIĘDZYLOKALOWE, ŚCIANY ZEWNĘTRZNE, ŚCIANY DZIAŁOWE ŁAZIENKI
	ŚCIANY DZIAŁOWE - DOPUSZCZALNE ZMIANY W ARANŻACJI
	PODCIĄG POD STROPEM
	KRATKA WYWIEWNA WENTYLACJI
H=XXXcm	WYSOKOŚĆ POMIESZCZENIA